




VESTUR

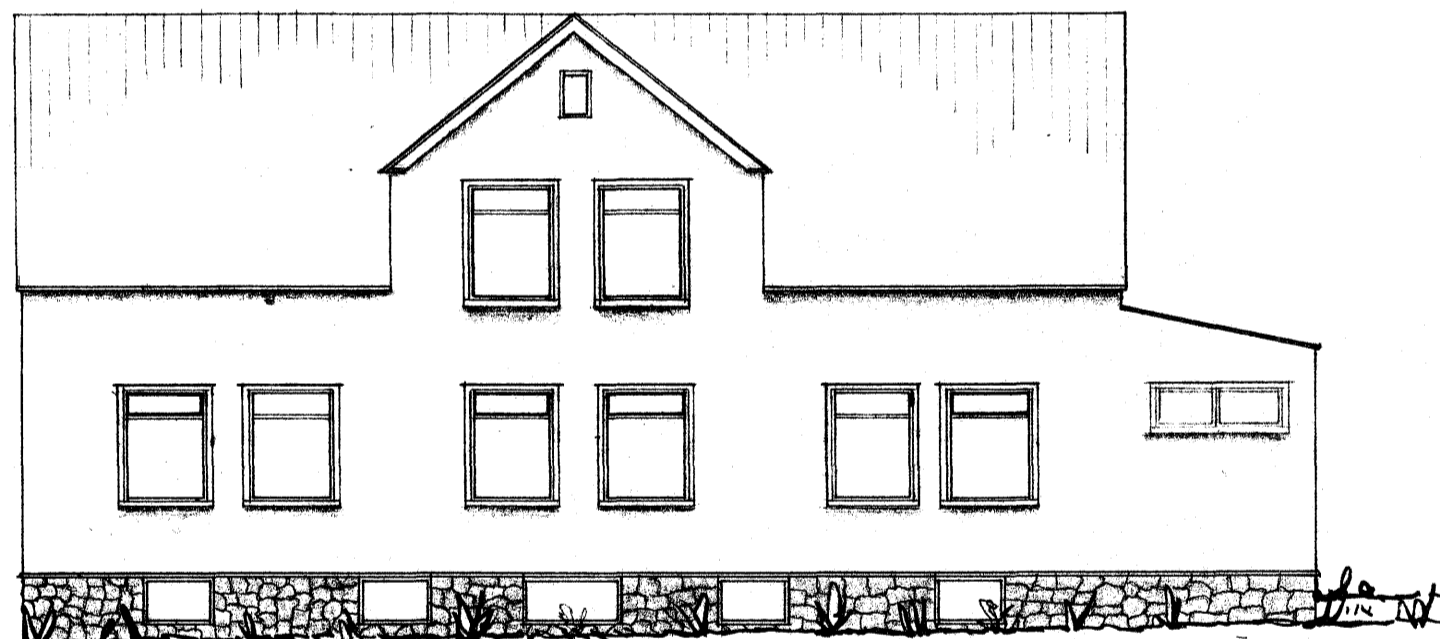


AUSTUR

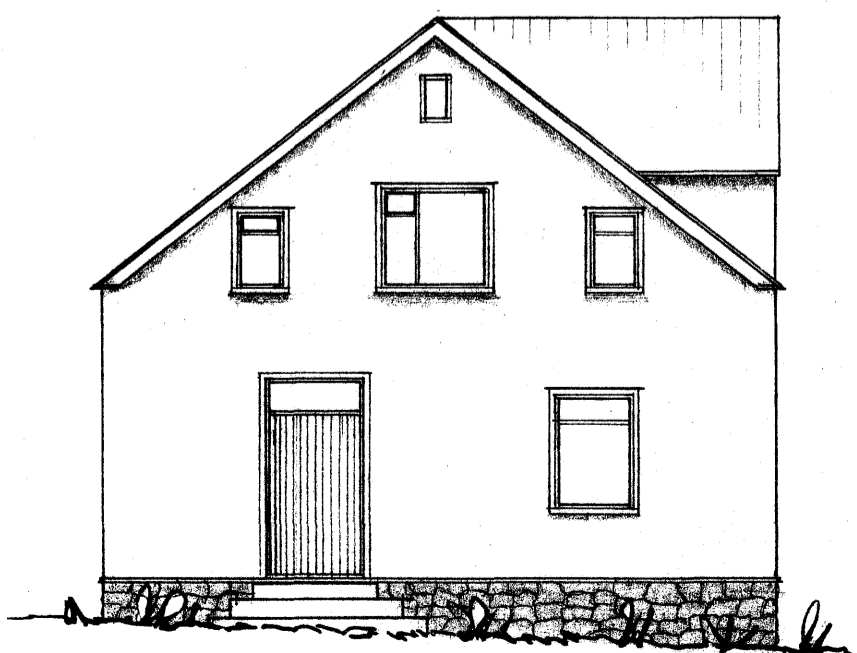


SUDUR

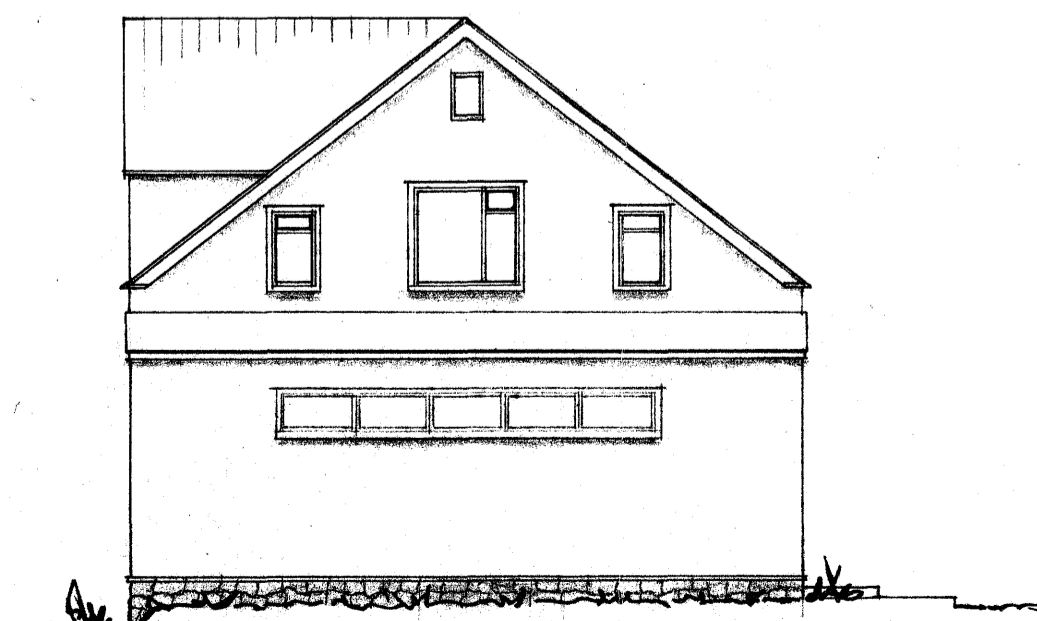

NORDUR

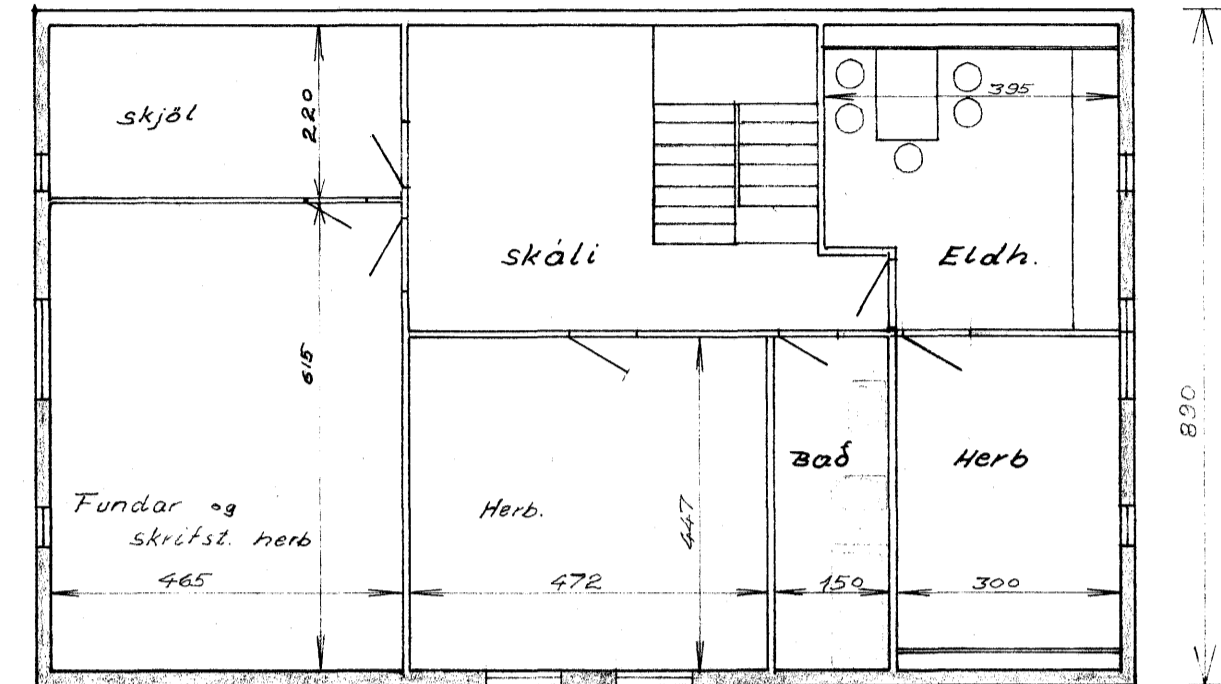

2. HÆÐ-RIS

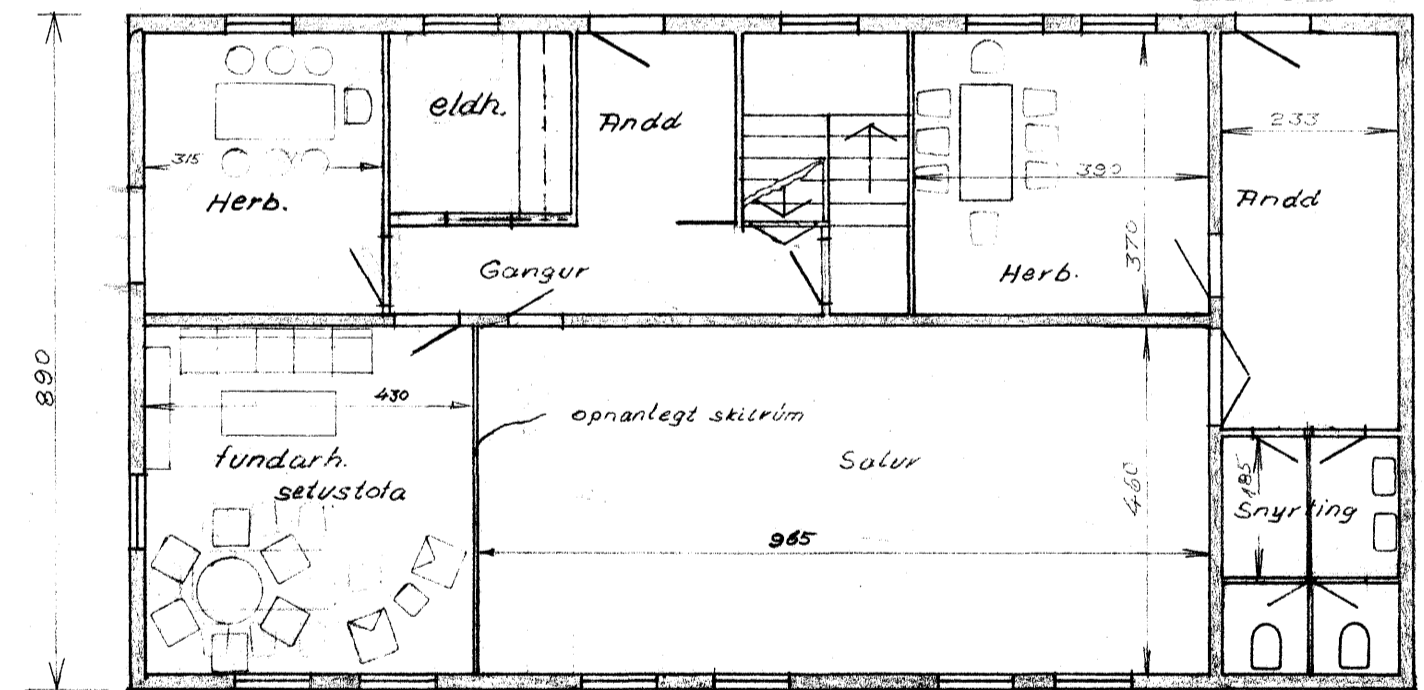

1. HÆÐ-JARÐHÆÐ

Samþykkt á fundi  
bæjarstjórnar Akureyrar 18. apríl 1967

*Helga Árnadóttir*  
byggingarfulltrúi

A 6481

AMTMANNSHÚSIÐ		NR.	BREYTING	DAGS.	NAFN
í Barðslaut					
HAFNARSTRETTI 49					
AKUREYRI		TEIKN. NR.	BLAÐ NR. 1 AF		
VERK NR. 67-	SKRÁ NR.	AKUREYRI febr. '67			
KVARDI: 1:100	R: T: Y:	<i>Tómas Rúi Þórvarsson</i>			