


Sjá skuldyri í fundargerð

Samþykkt á fundi
búv. stjórnar Akureyrar 5. október 1971

Geirir Þorsteinsson
byggingarfulltrúi

BLAÐ 14

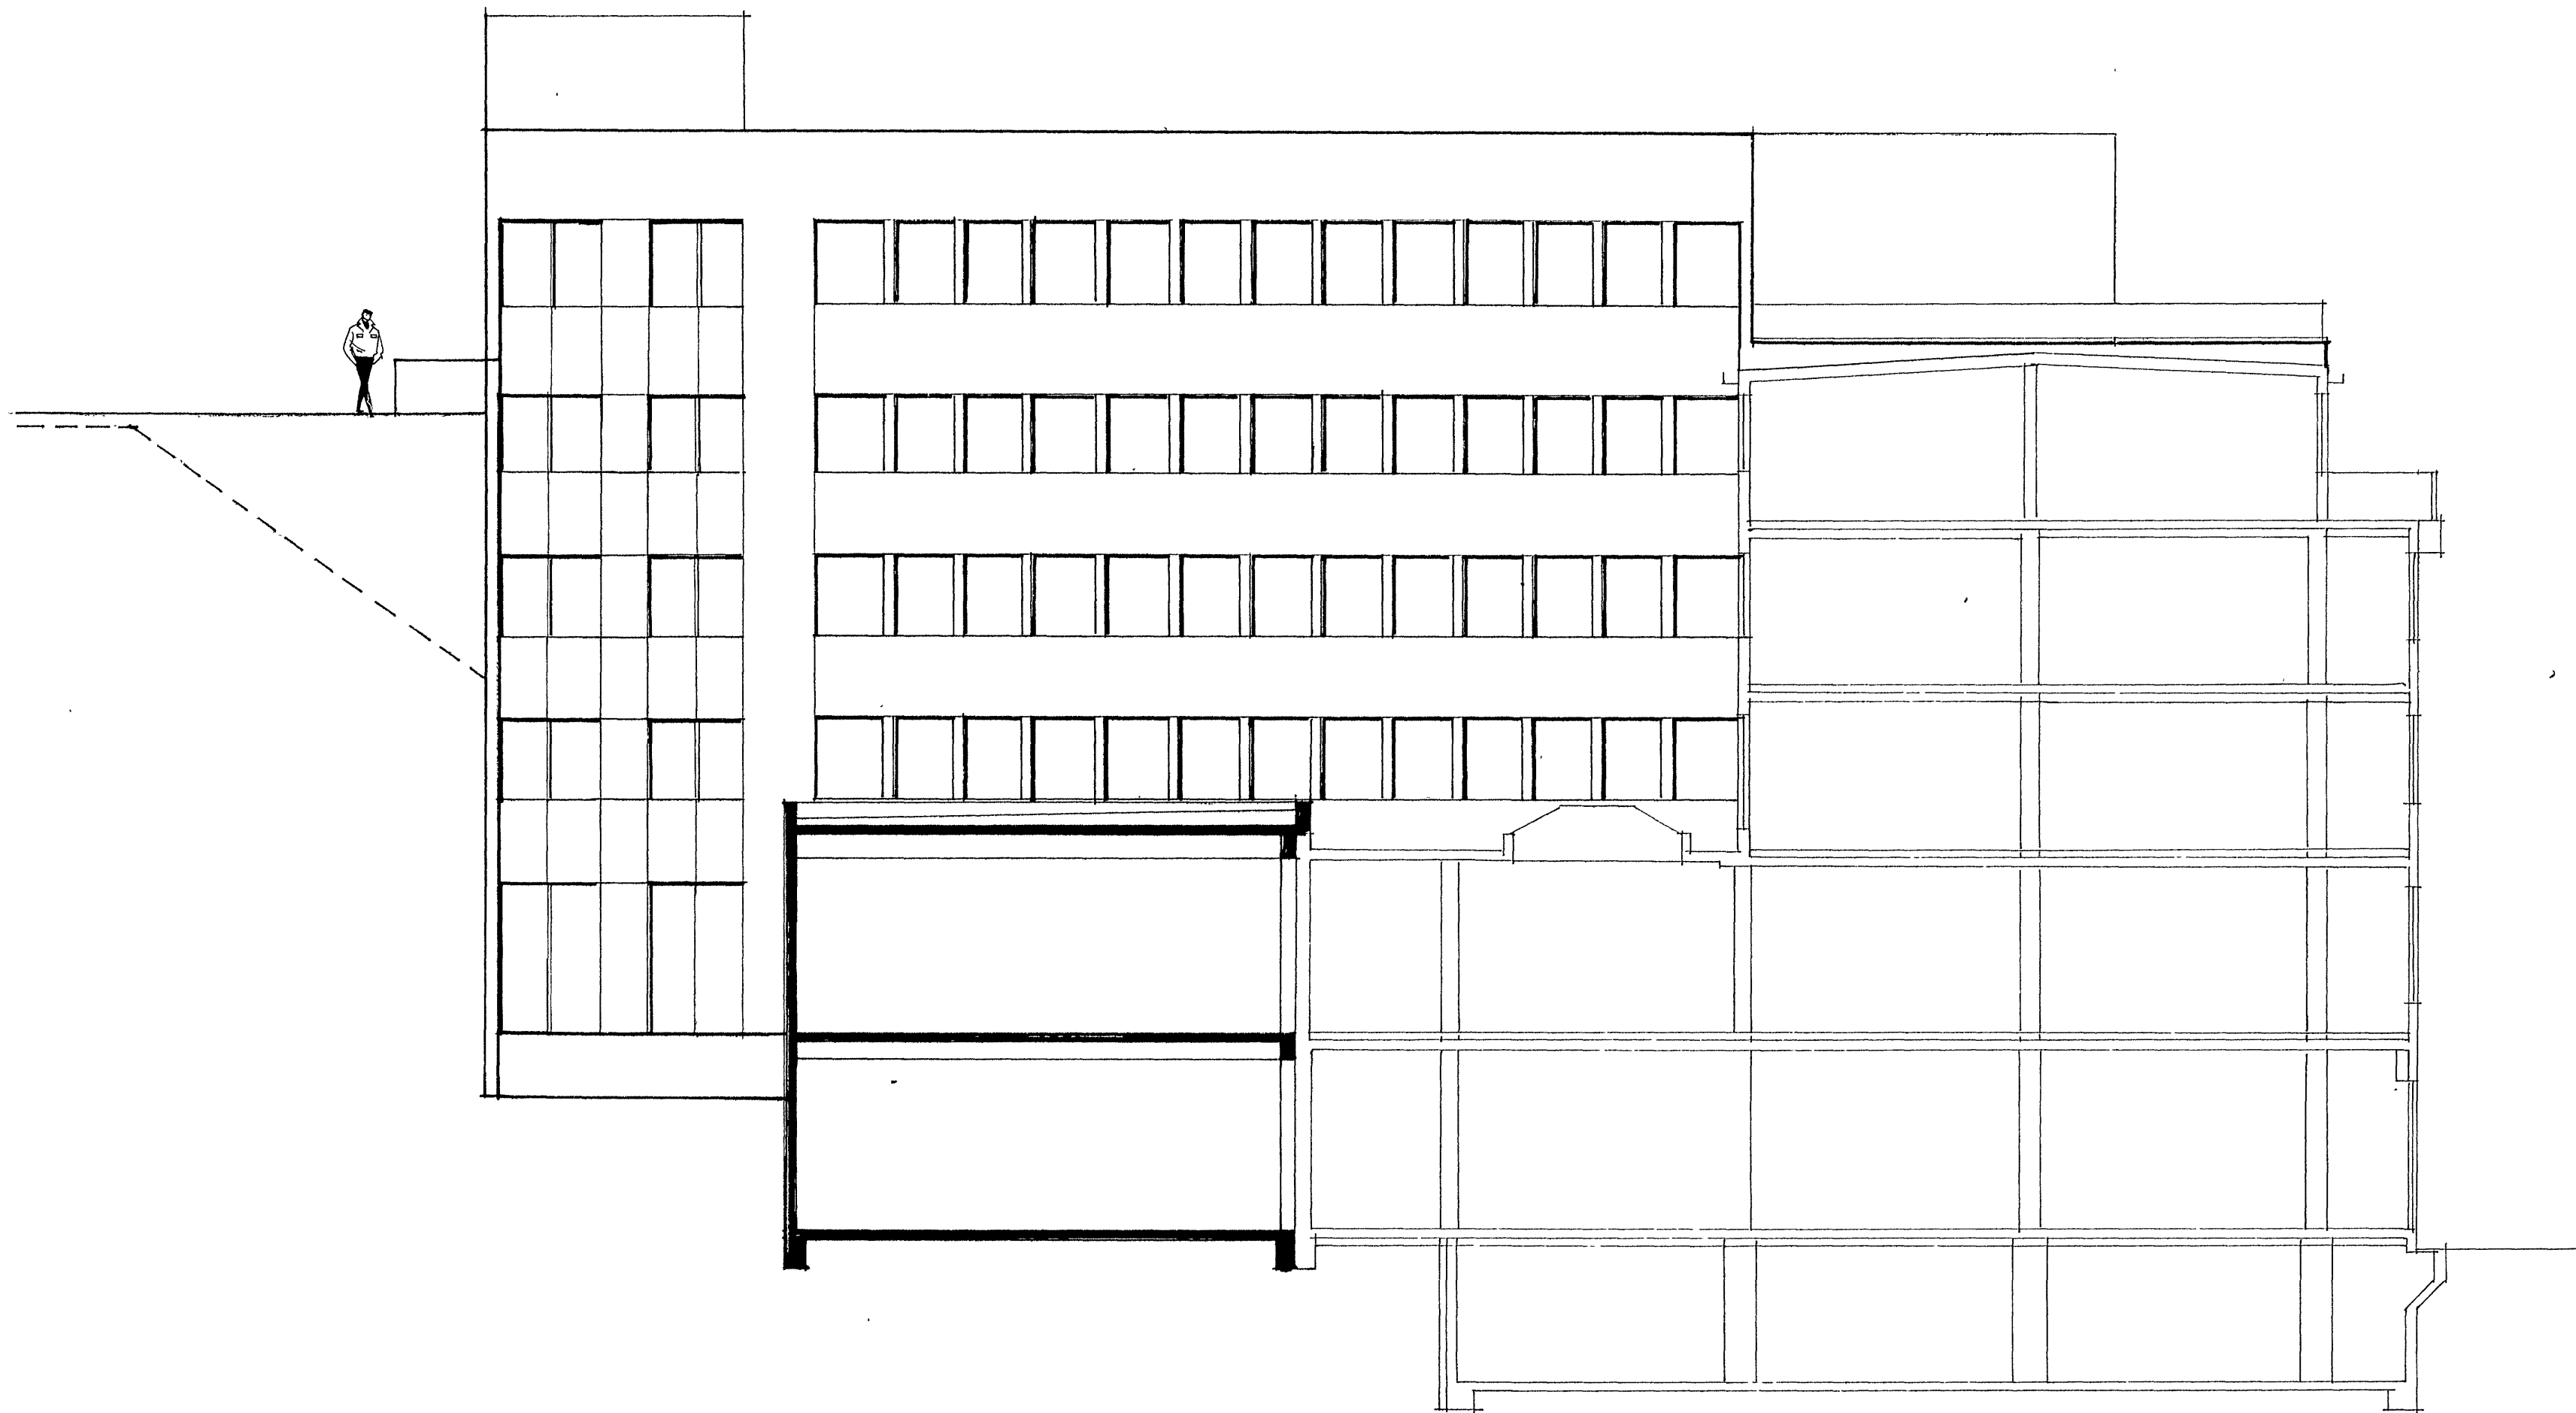

AÐ HAFNARSTRÆTI 93

HAFNARSTR 93

BREYTT 31. 8. 71 *Þ. H. Þorsteinsson*
87000

KEA. HAFNARSTRÆTI 95 AK
VERZLUNAR OG SKRIFSTOFUHÚS
ÚTLIT

V. 52401	11. 2014
Mál. 1:100	Dag. 21. 5. 71
Teikn. <i>Þ. H. Þorsteinsson</i>	

Teiknistofa S.I.S.

