
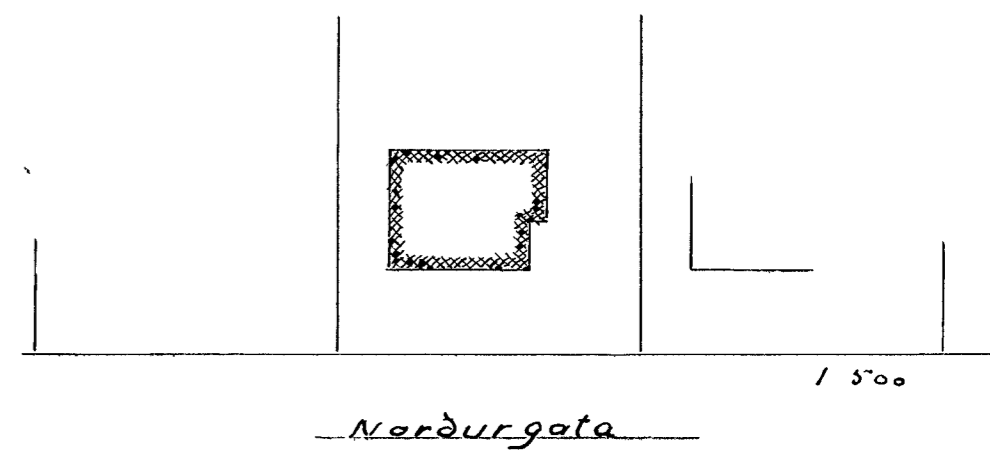
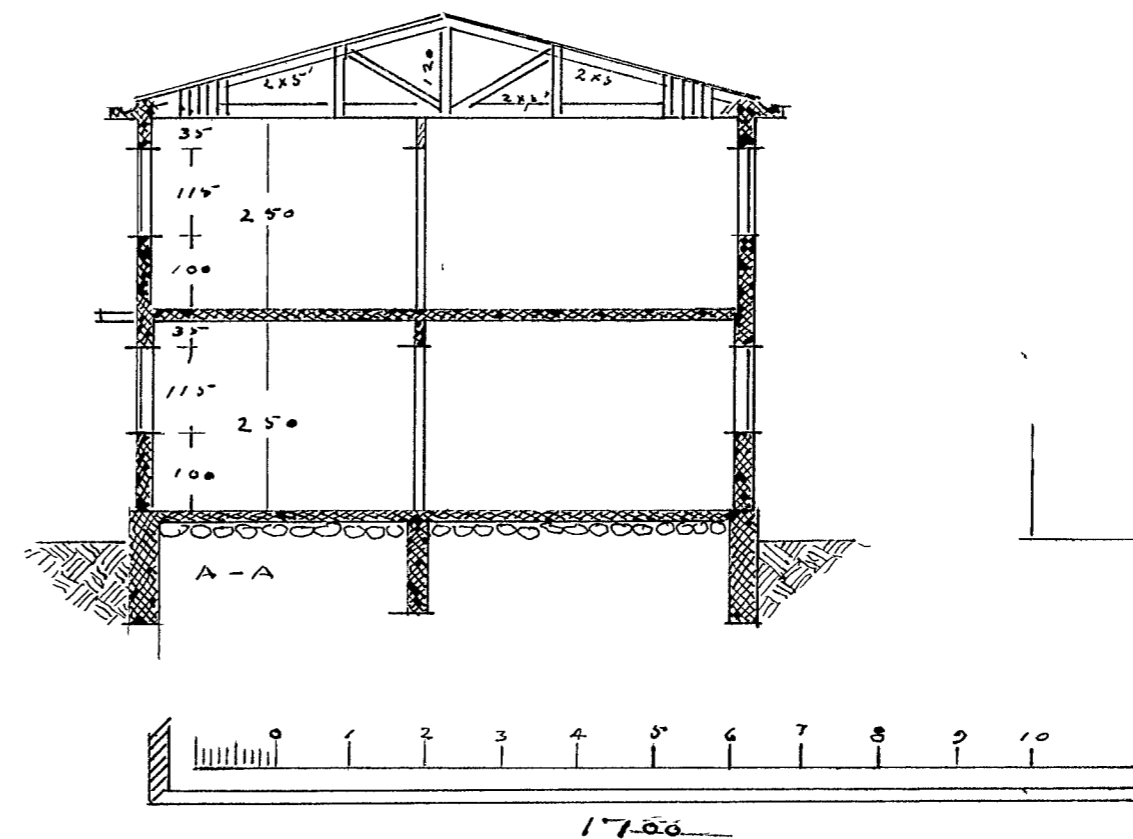
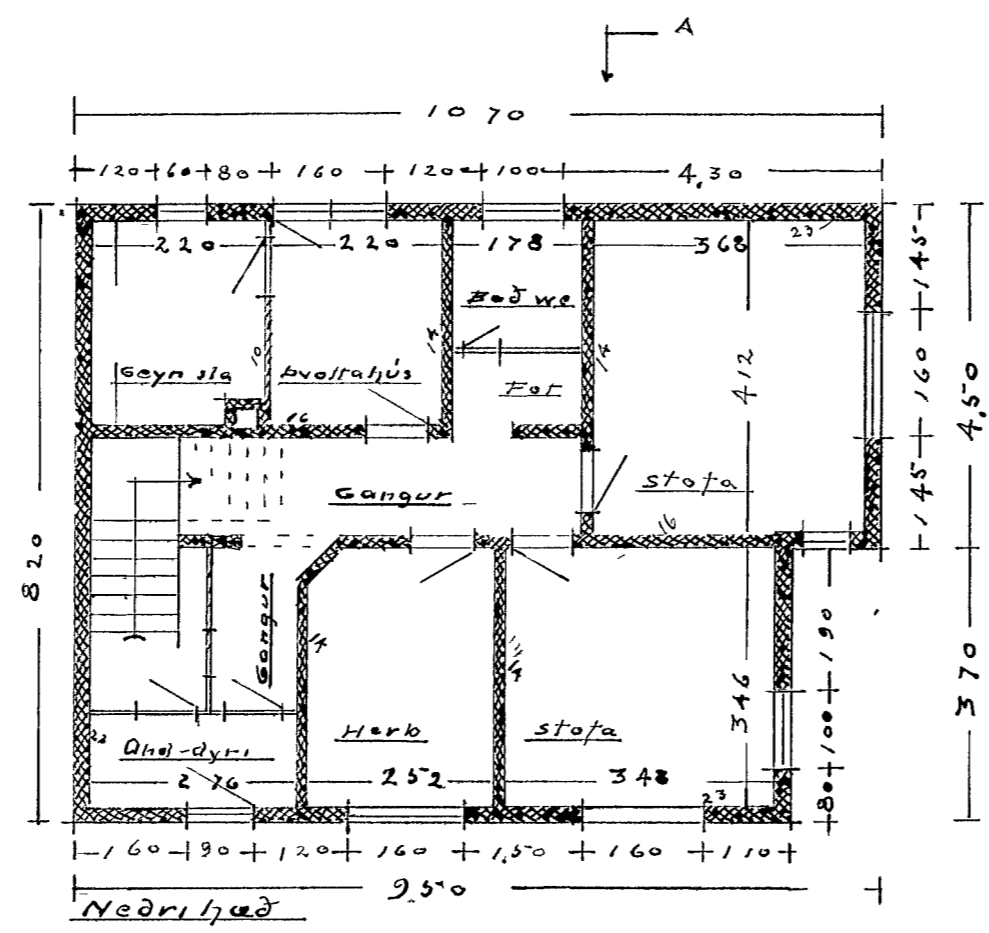
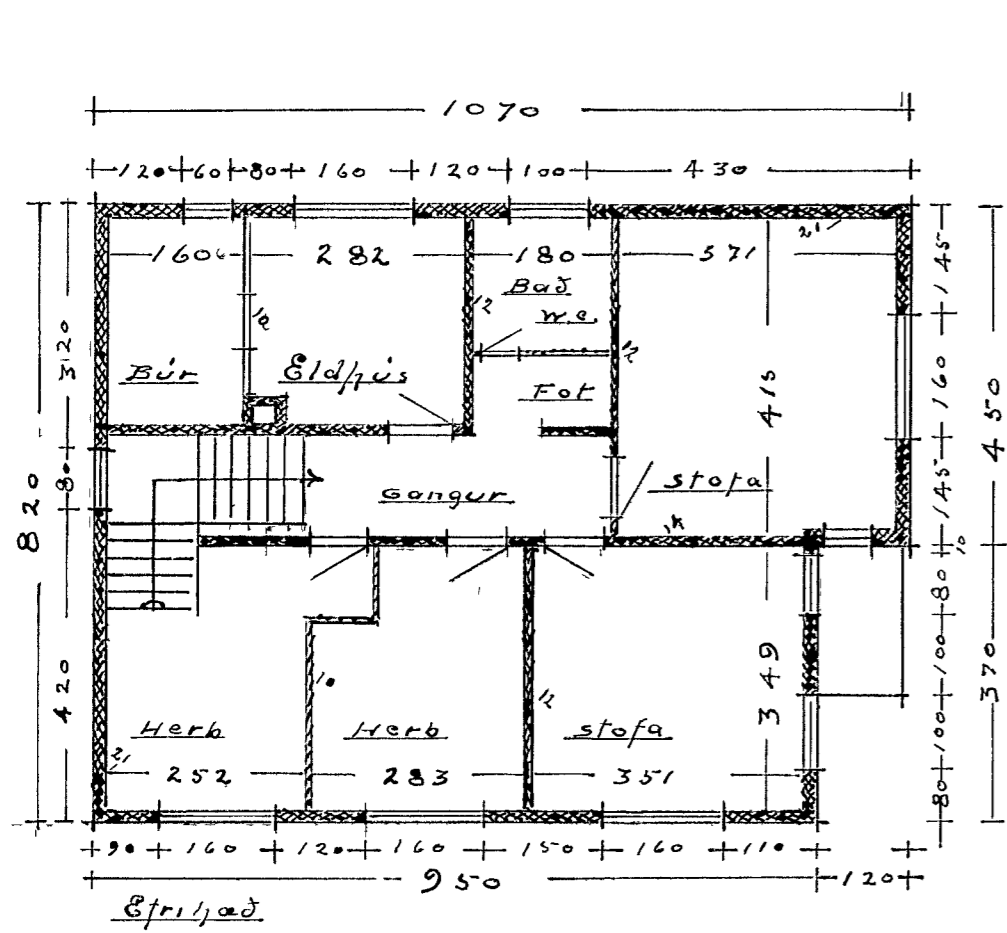


Íbúðarhús Þorsteins Sigurbjörnssonar
 við
Norðurgötu/Akureyri

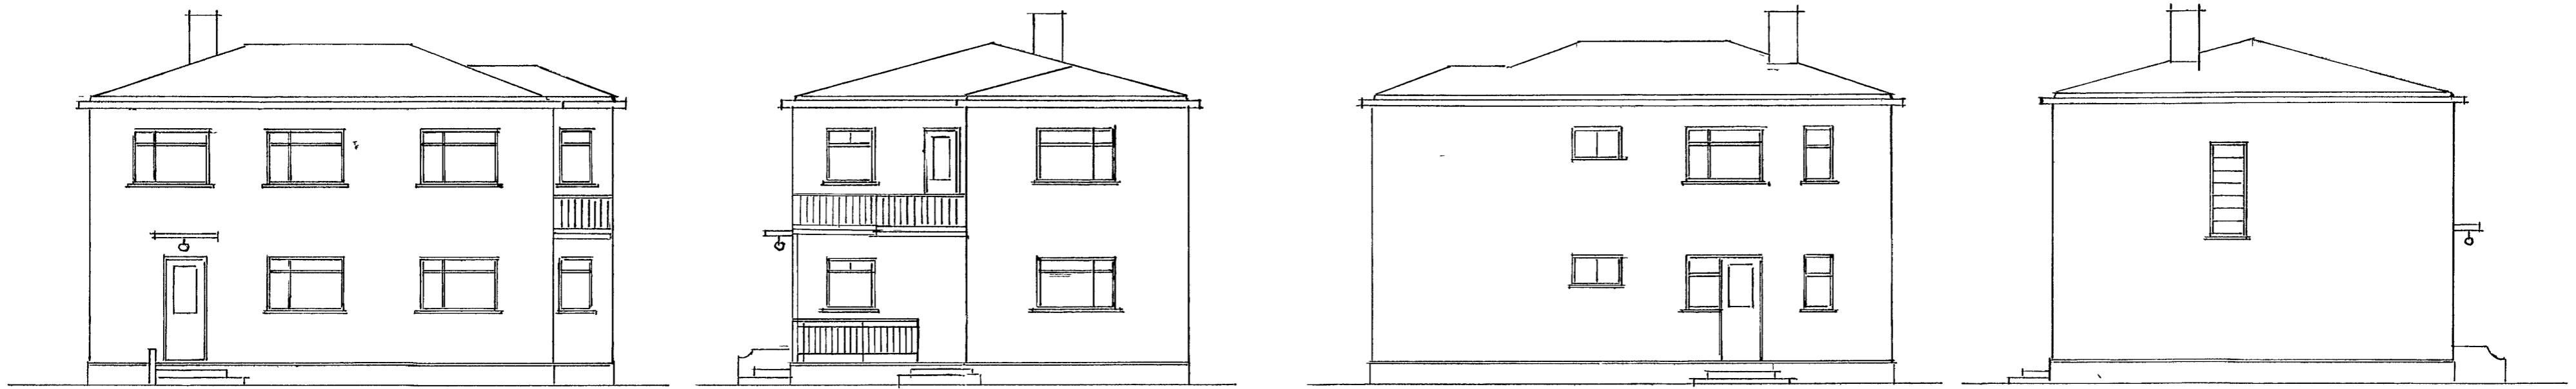

Akureyri 23 Apríl 1942
 Þ. Jónatann
 DB426