

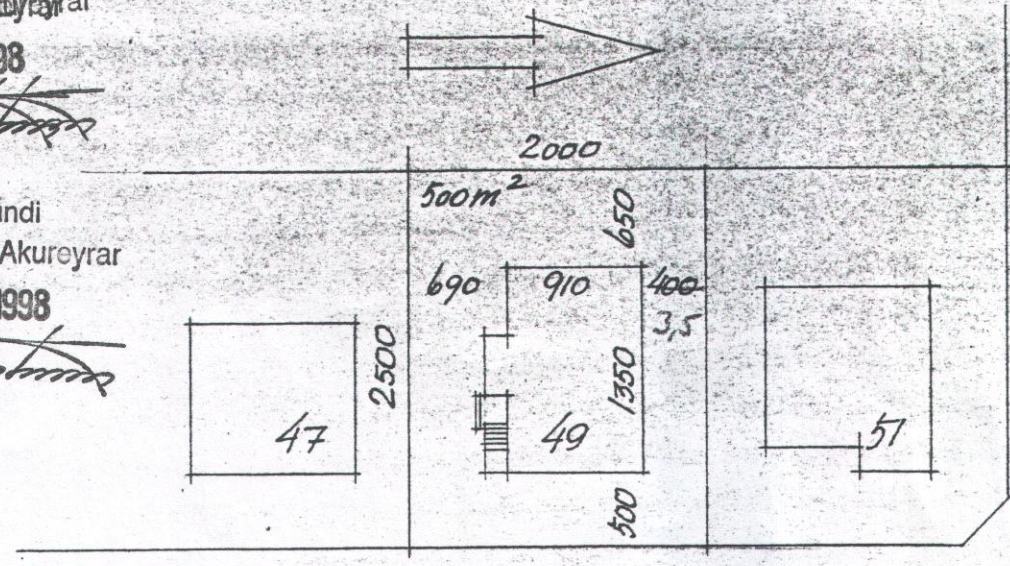
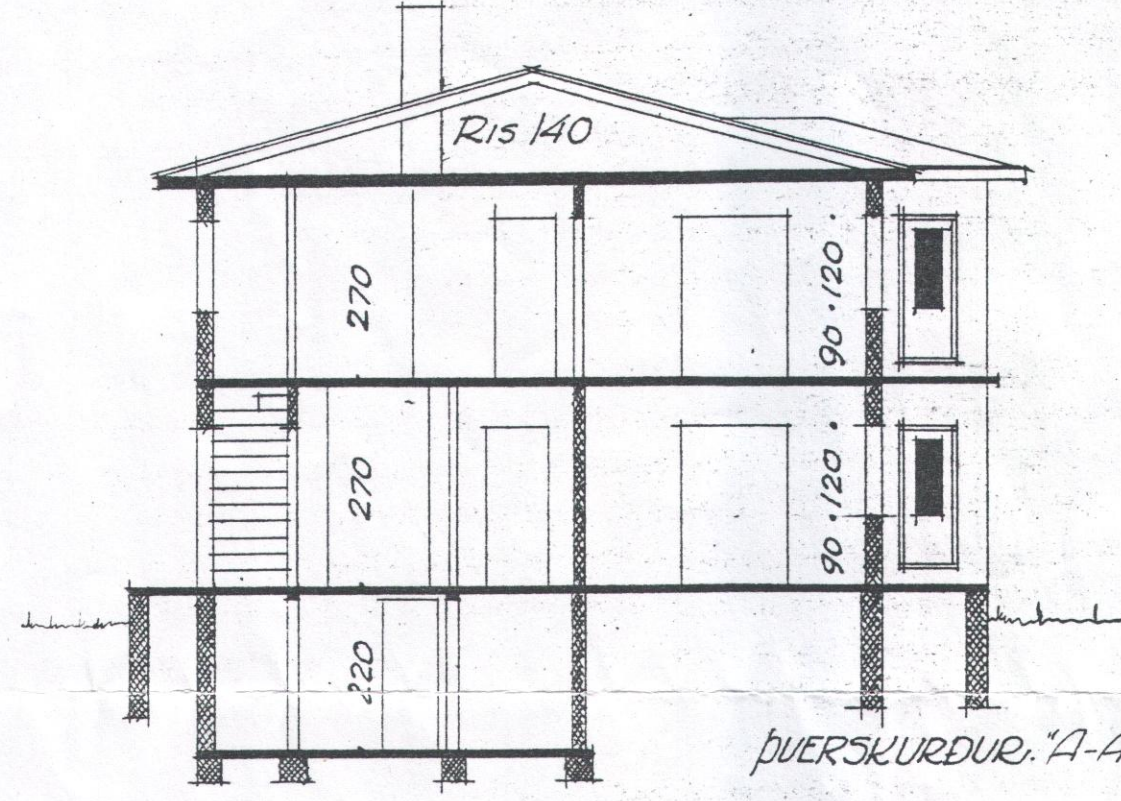
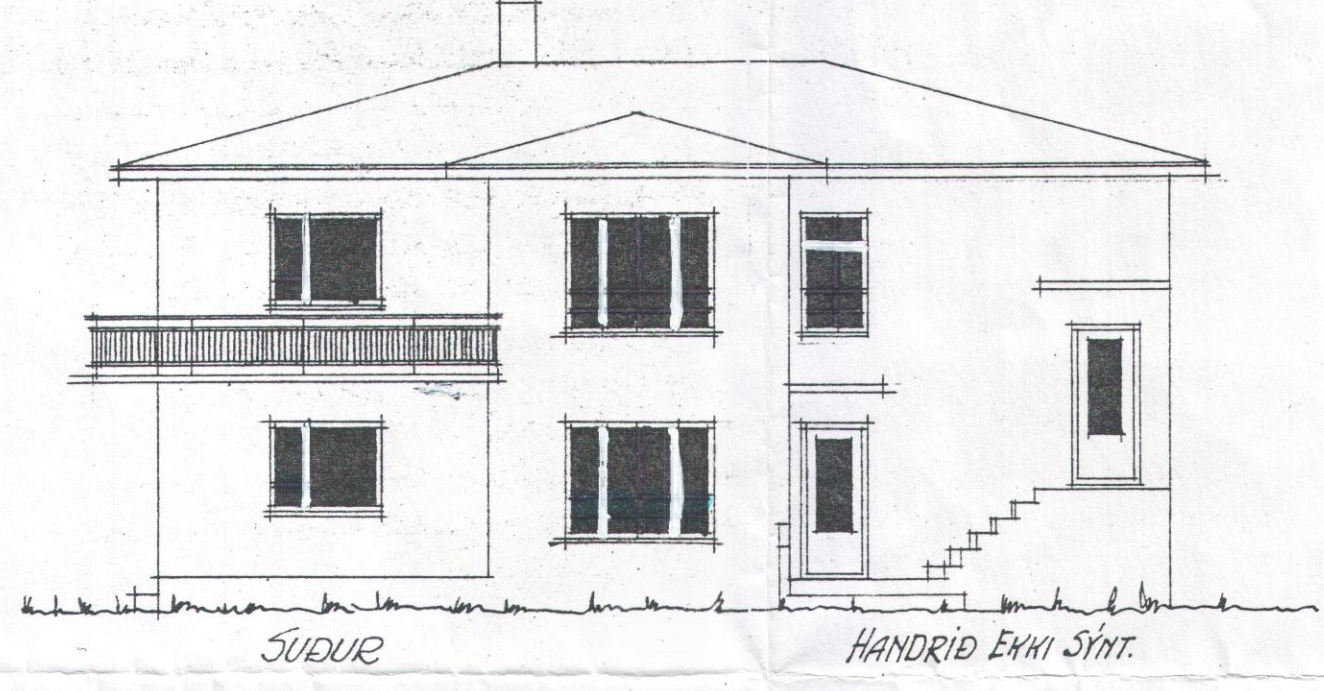
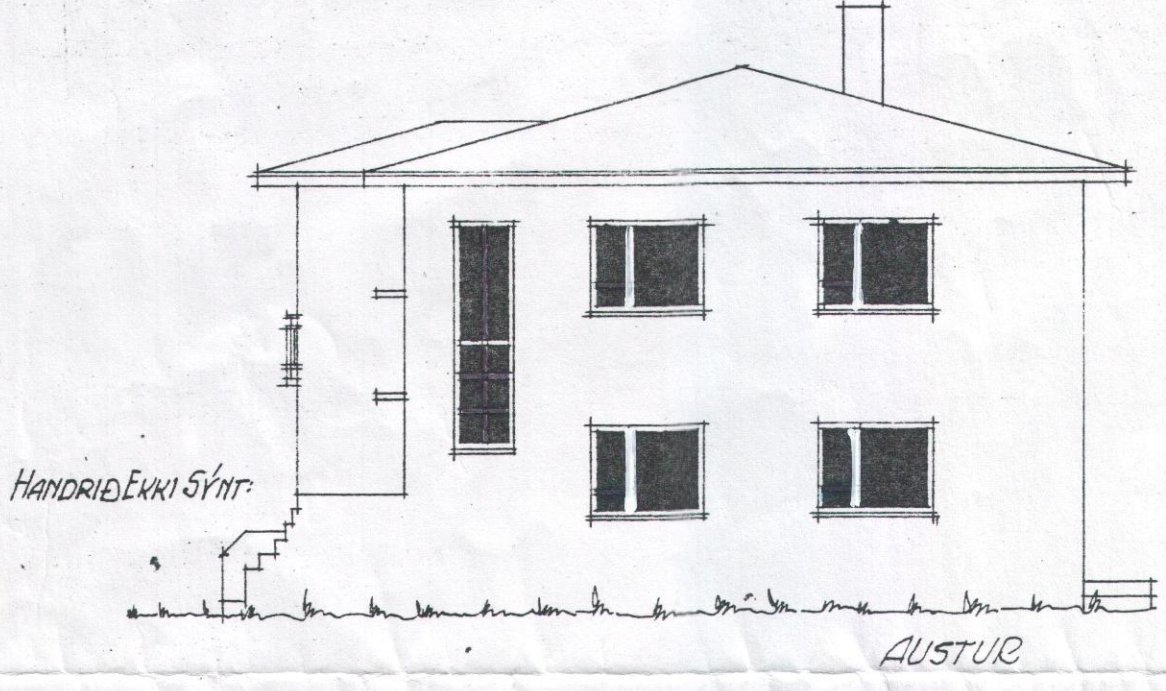


Sambýkt á fundi  
bæjarstjórnar Akureyrar  
20 OCT 1938  
Byggingafulltrúi


Sambýkt á fundi  
bæjarstjórnar Akureyrar  
20 OCT 1938  
Byggingafulltrúi

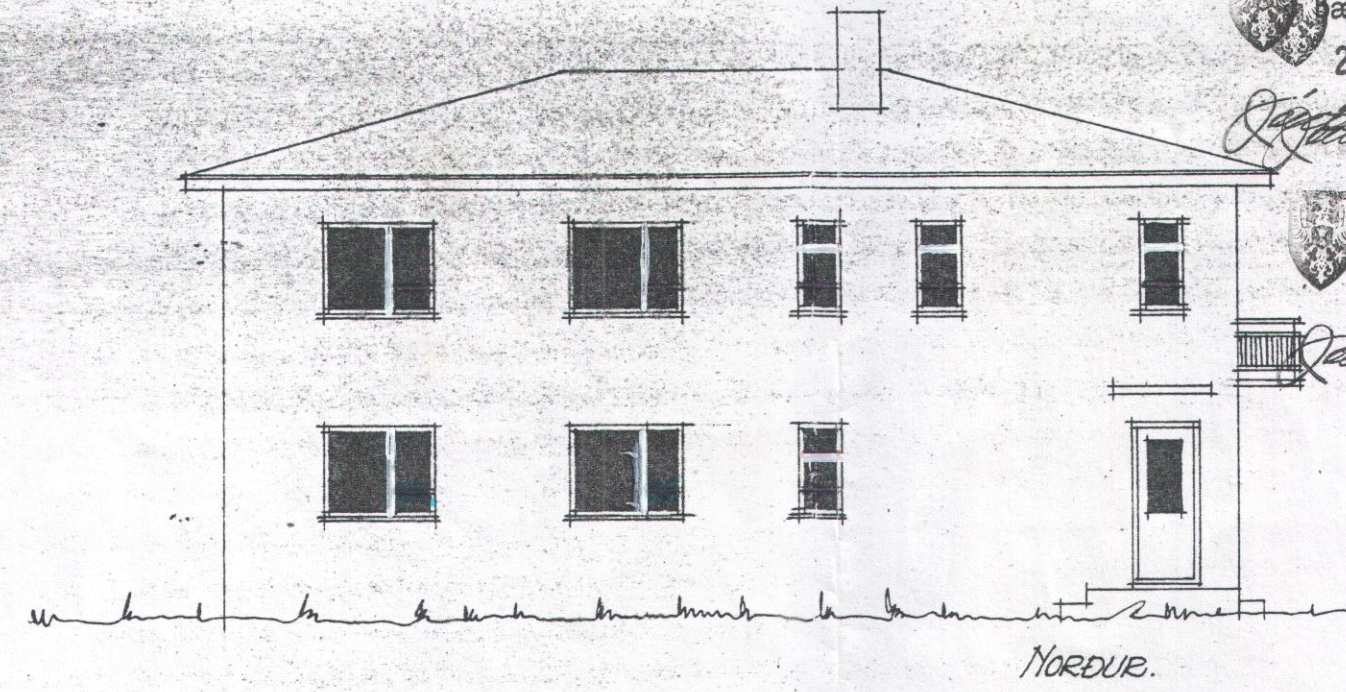


NORDURGATA.  
M:1:500

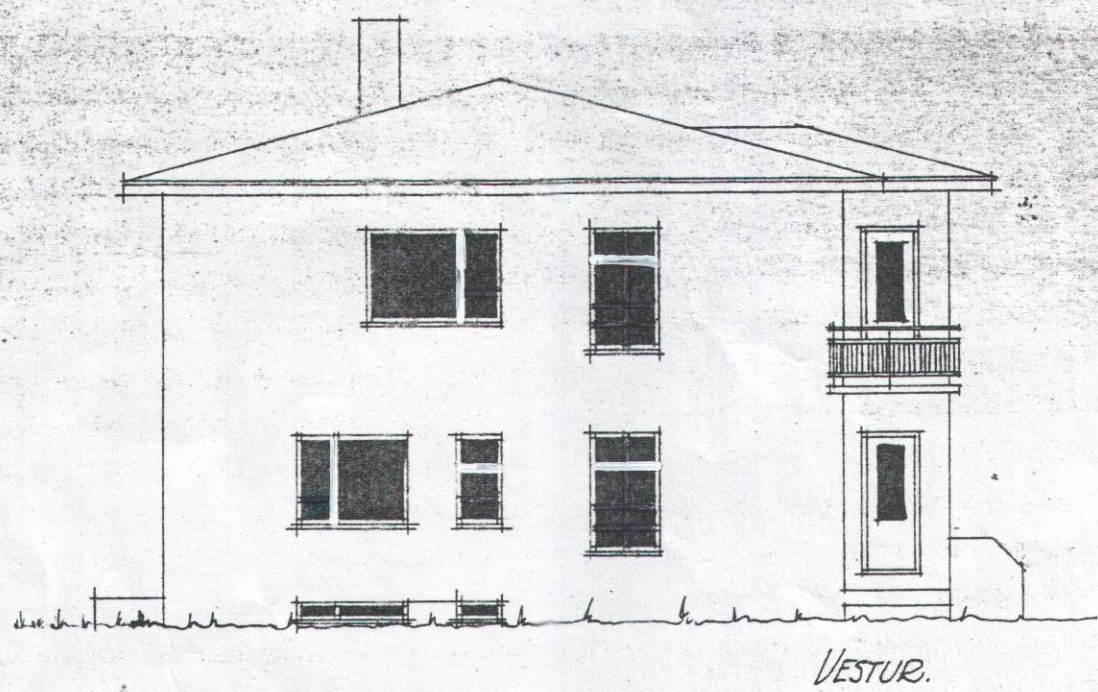


ÞVERSKURÐUR "A-A"

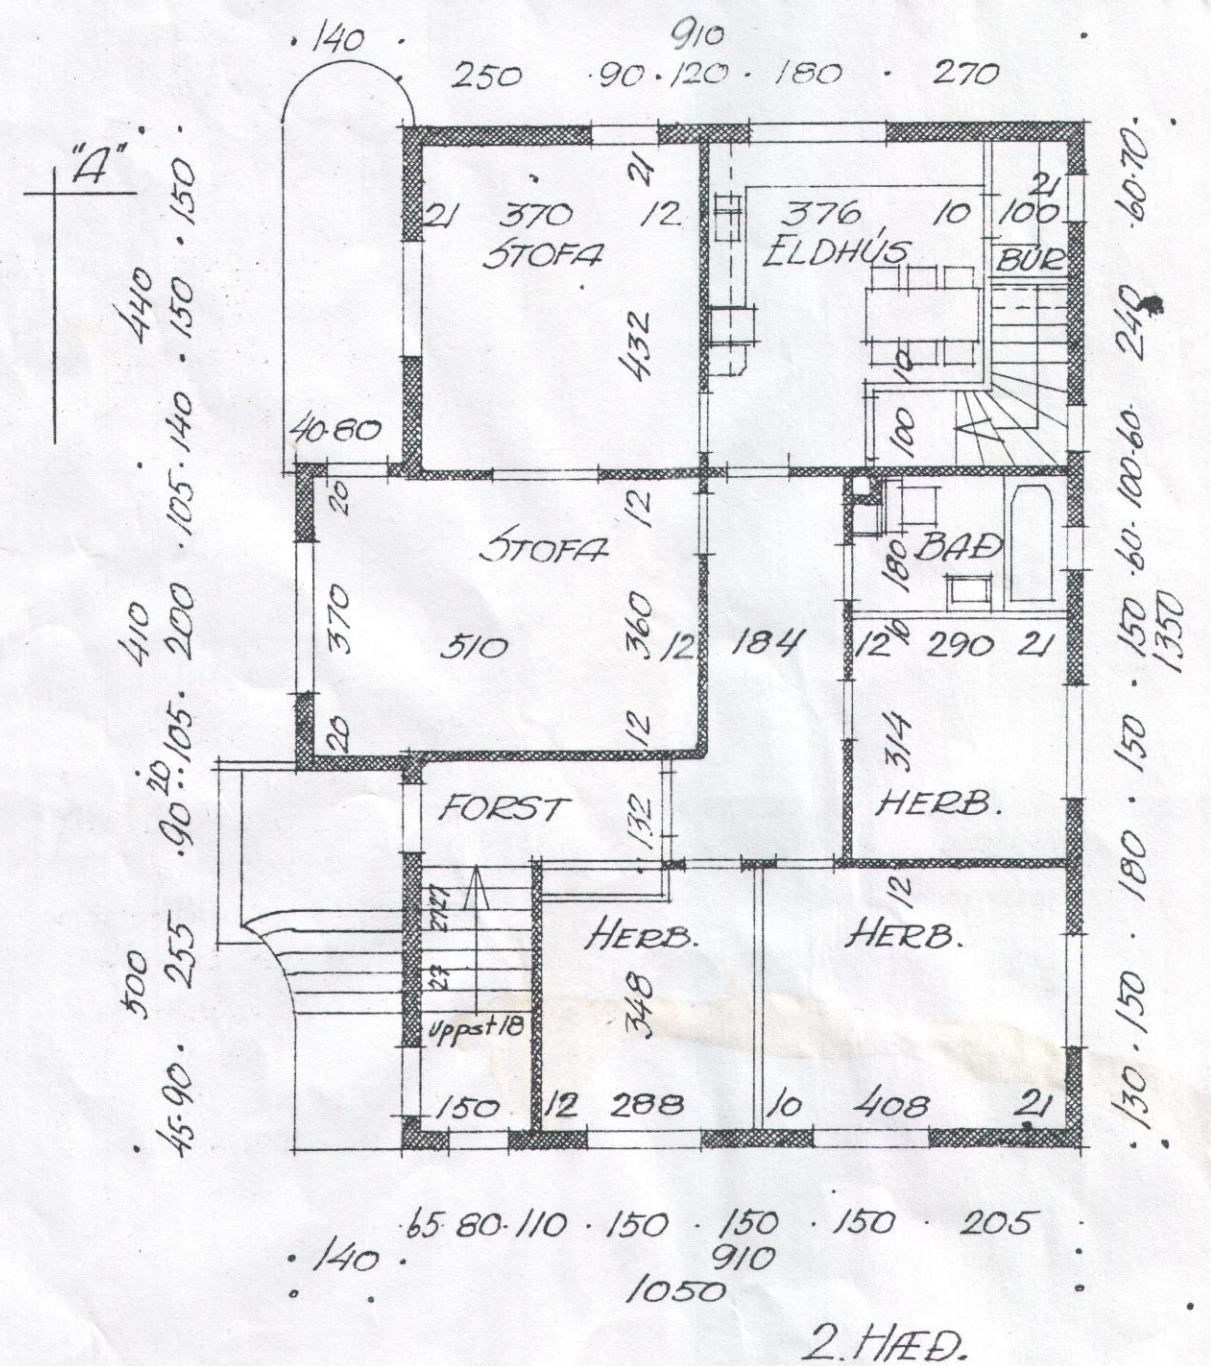


2. HÆÐ.

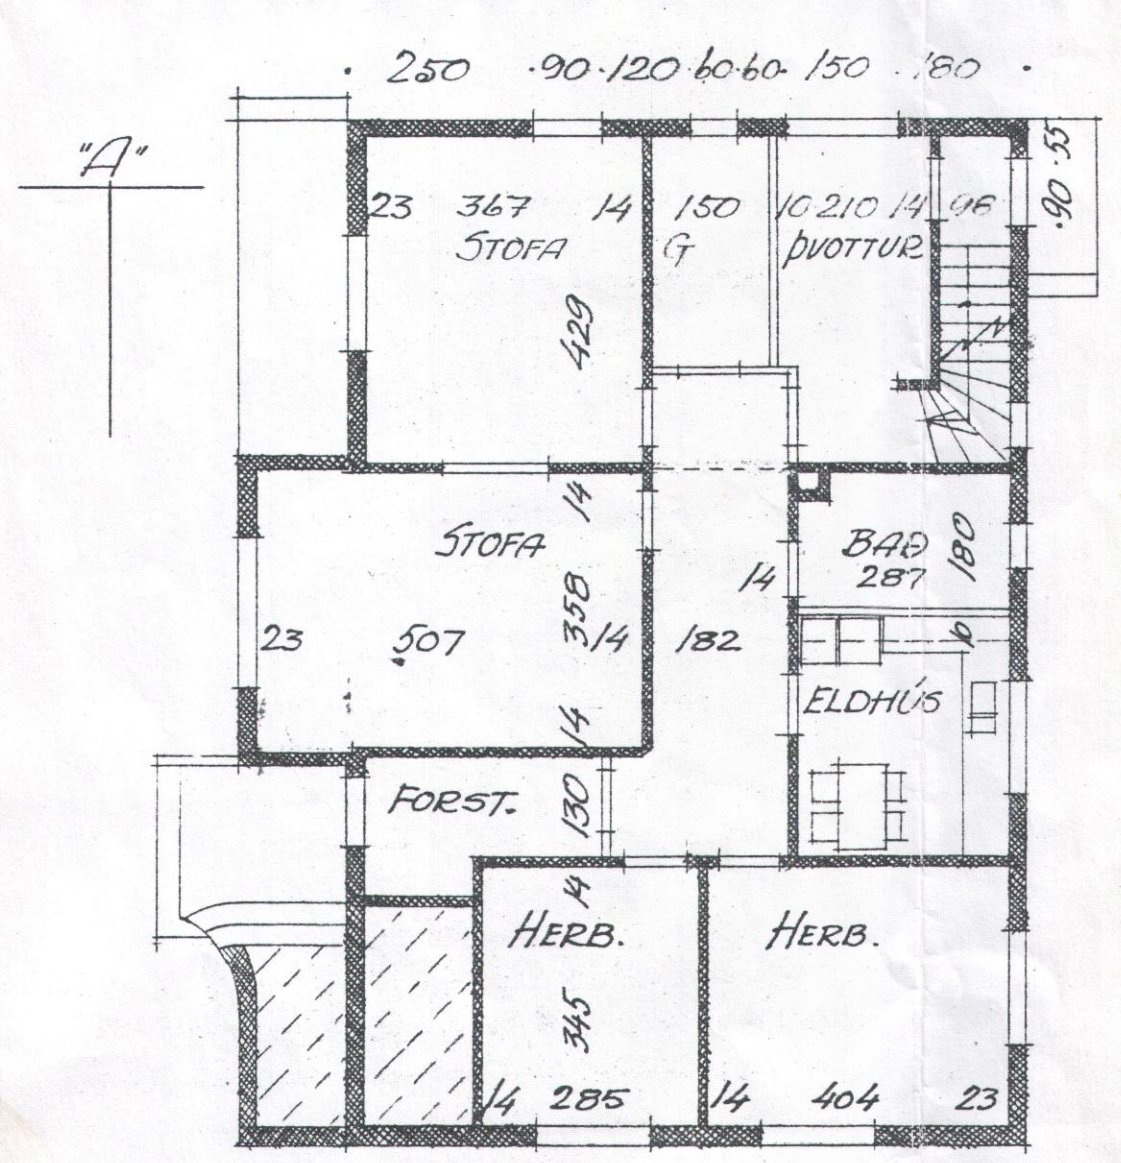

1. HÆÐ

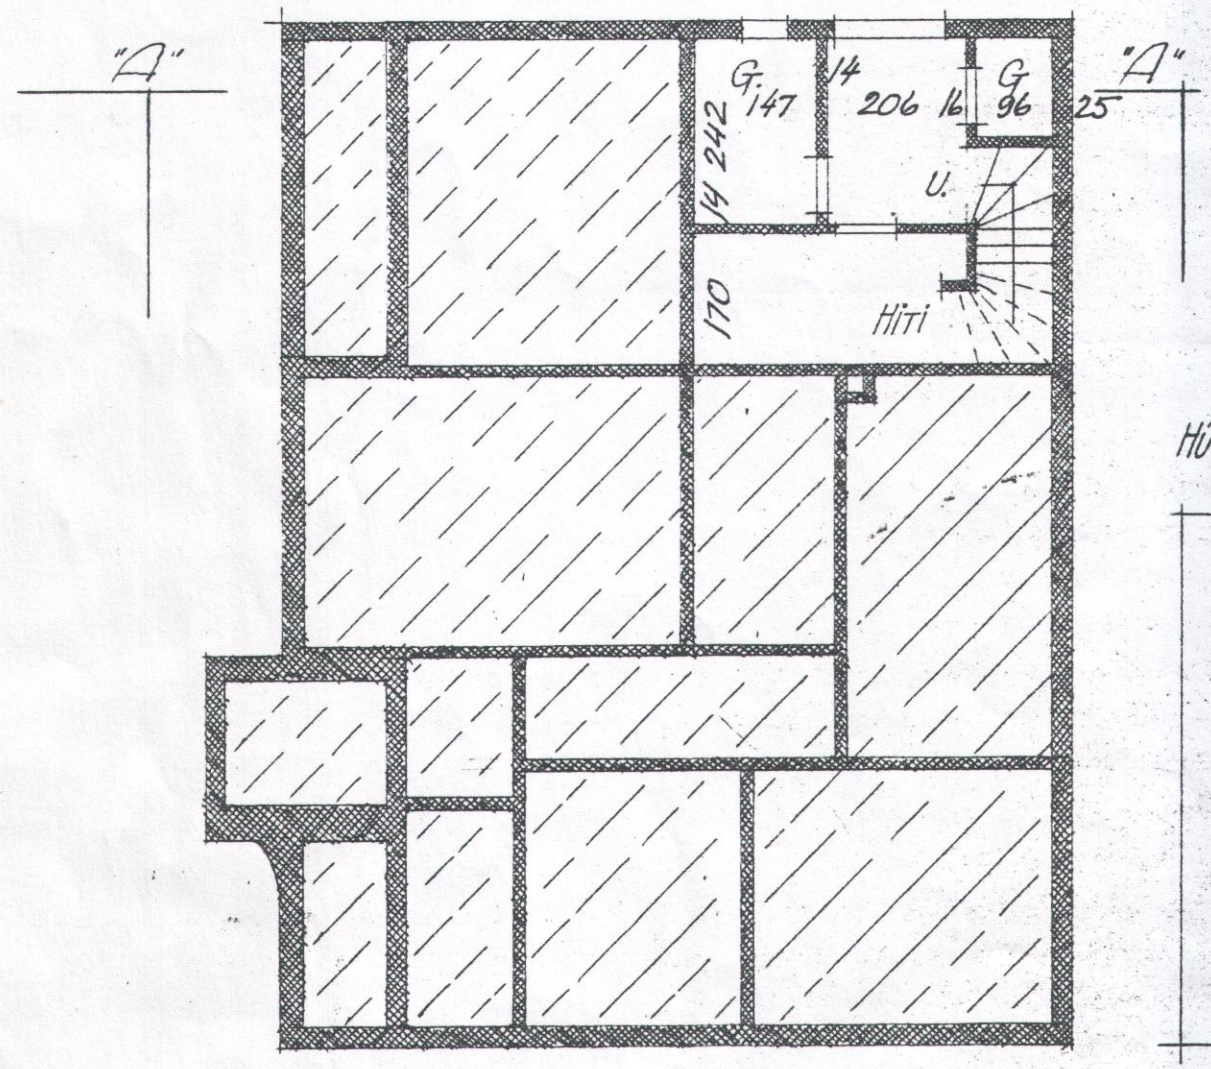

KJALLARI.

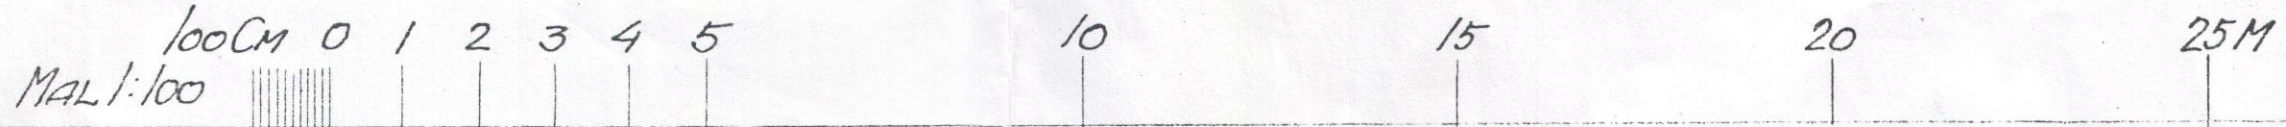

Sambýkt af byggingafulltrúa í  
lefi á selja skipti þess húsnæðis  
2/10 56 Þórunn Mikkelsen  
Byggingafulltrúi.

HÚSIÐ ER 128.5 M<sup>2</sup> OG 845 M<sup>3</sup>  
Bjald 768 kr. 46,00

Sambýkt á fundi bæjar-  
stjórnar Akureyrar.  
3. Júlí 1956  
Tryggvi Jónsson  
BYGGINGAFULLTRÚINN  
AKUREYRI

D8453  
HÚS ARNA-OG JÓHANNIS ÞÓÐUARSSONA  
NORDURGÖTU 49. AKU.  
MAL 1:100 OG 1:500. AKUREYRI 27-6-56  
Mikael Jónsson.