
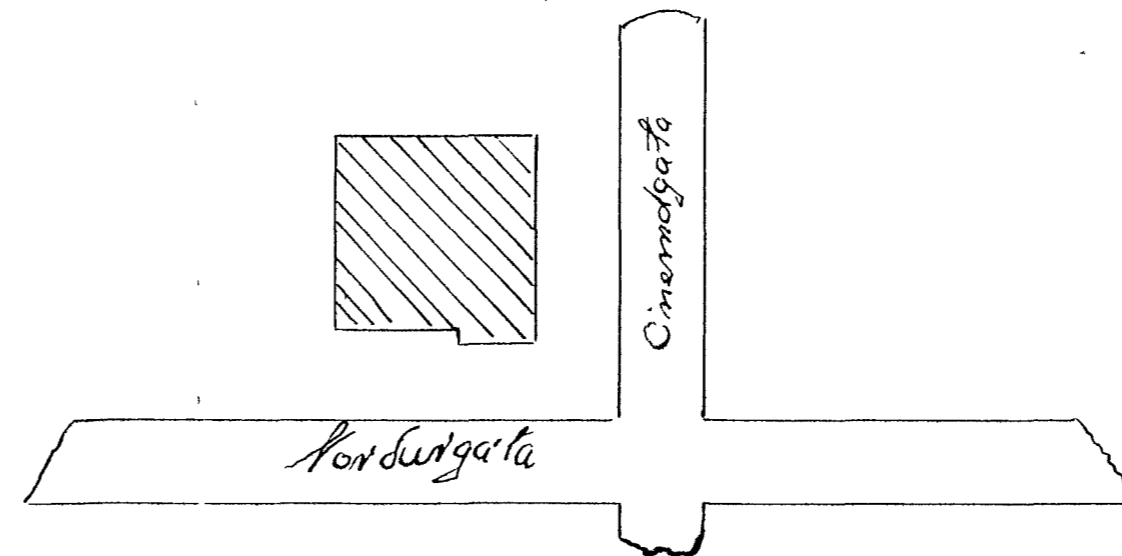
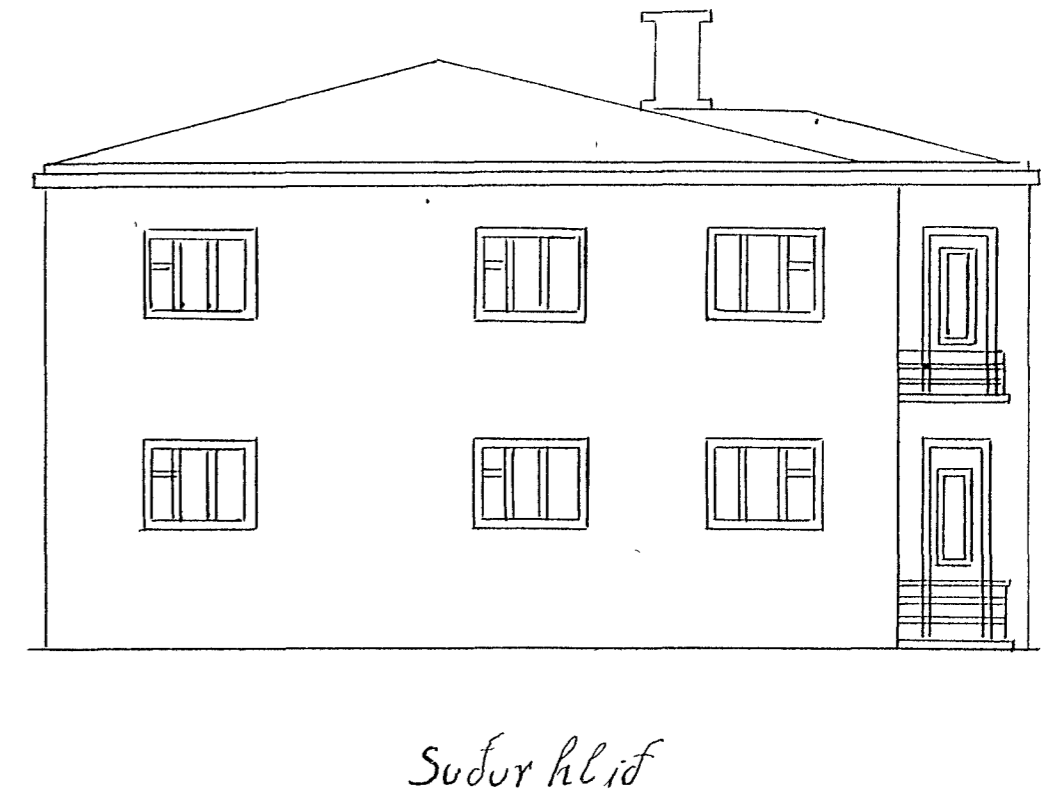
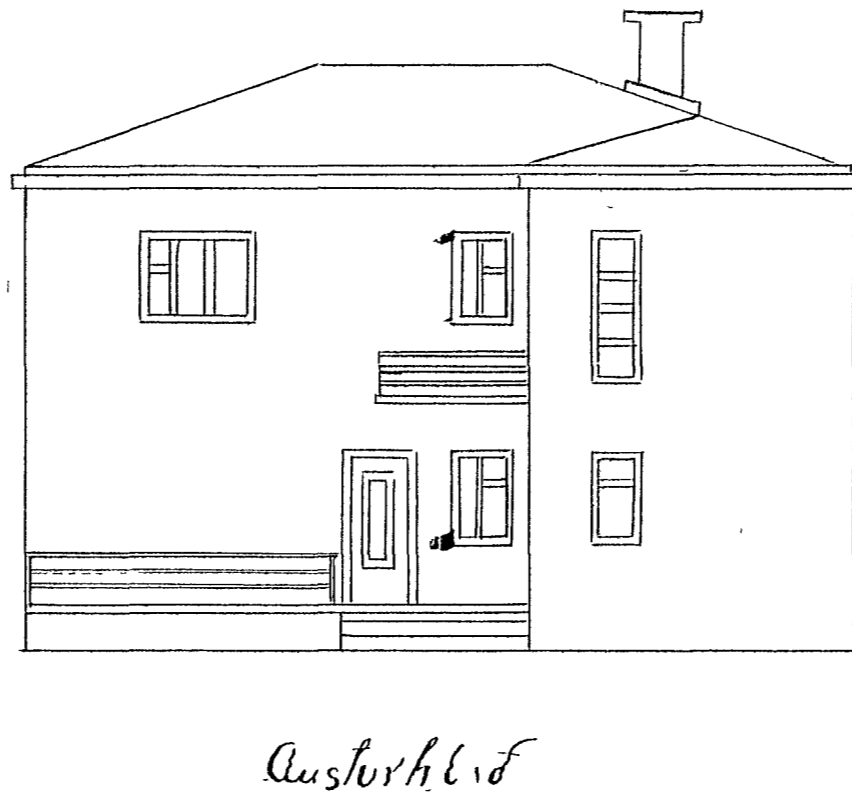
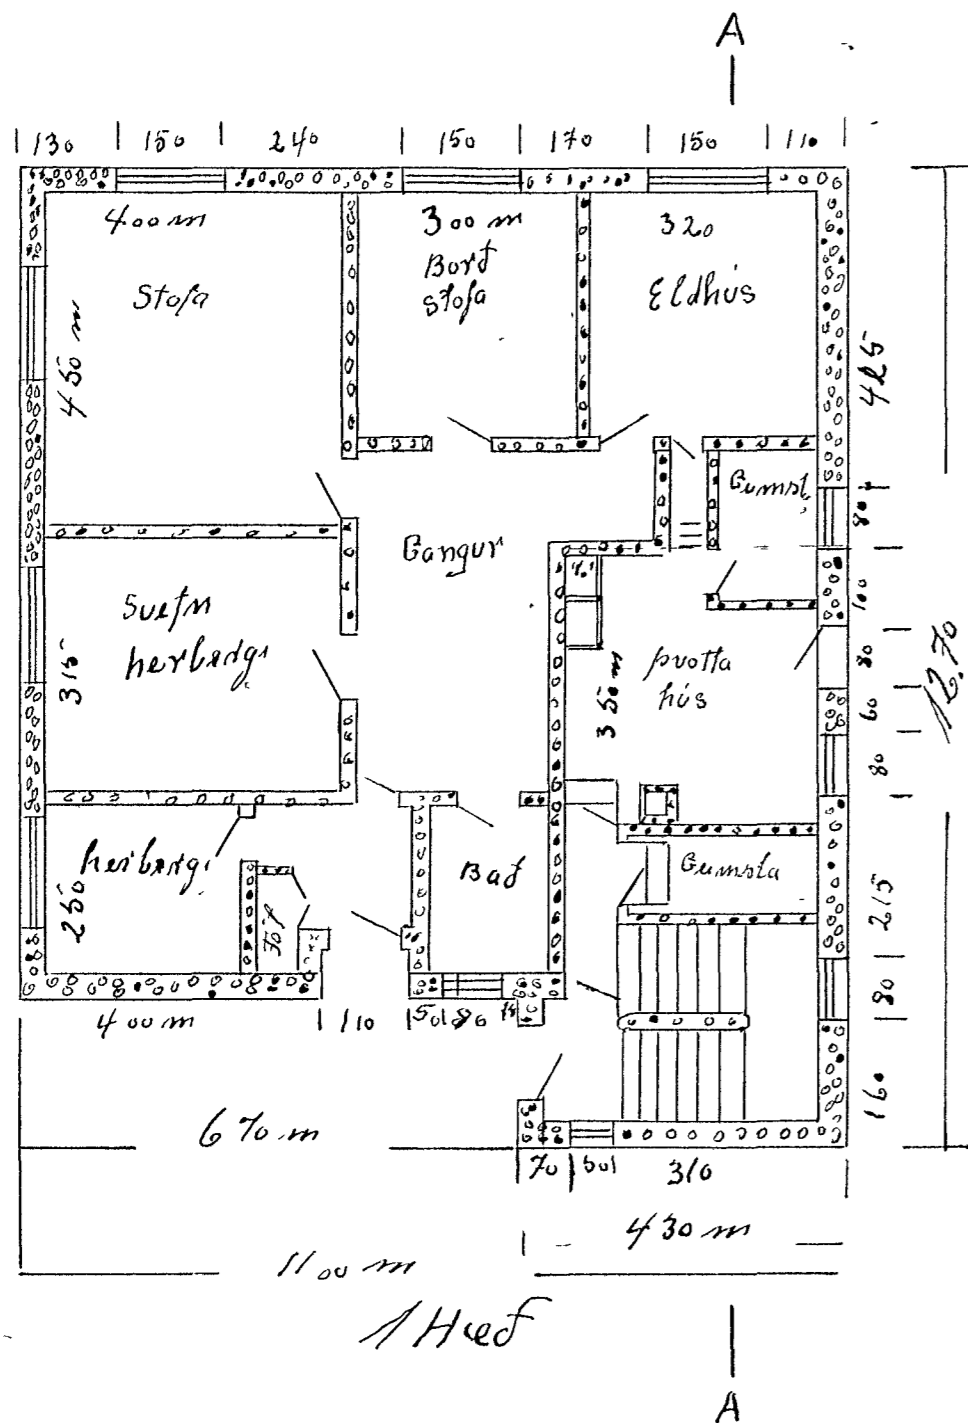
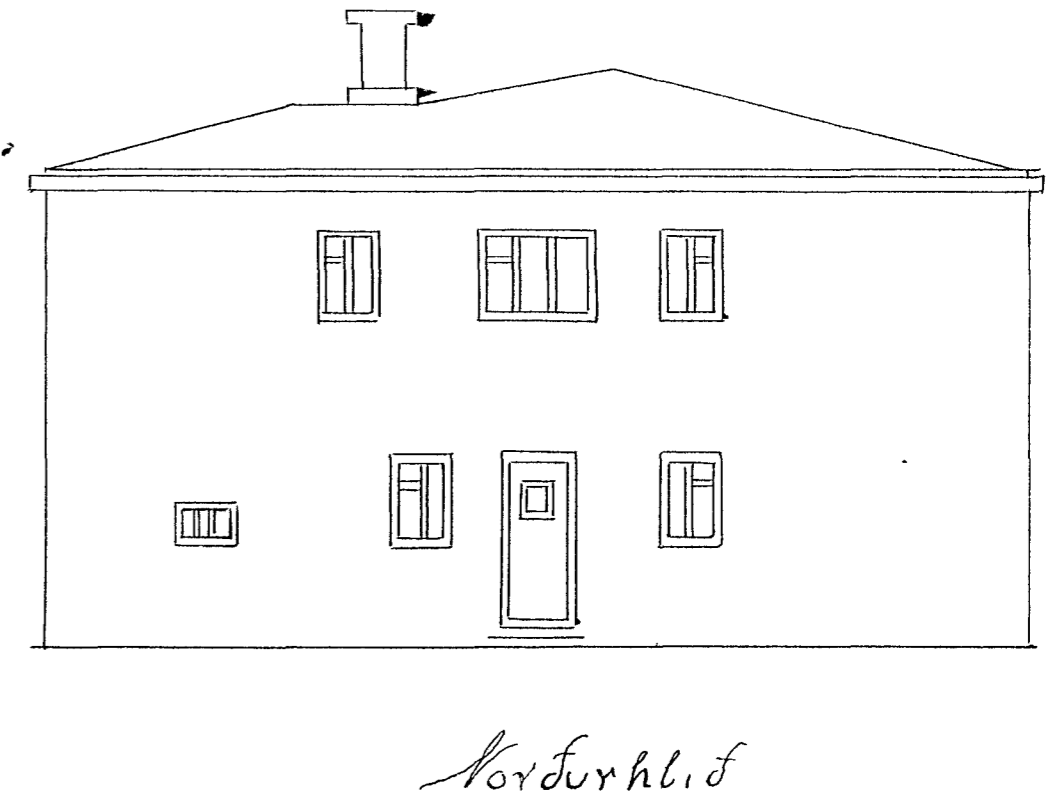
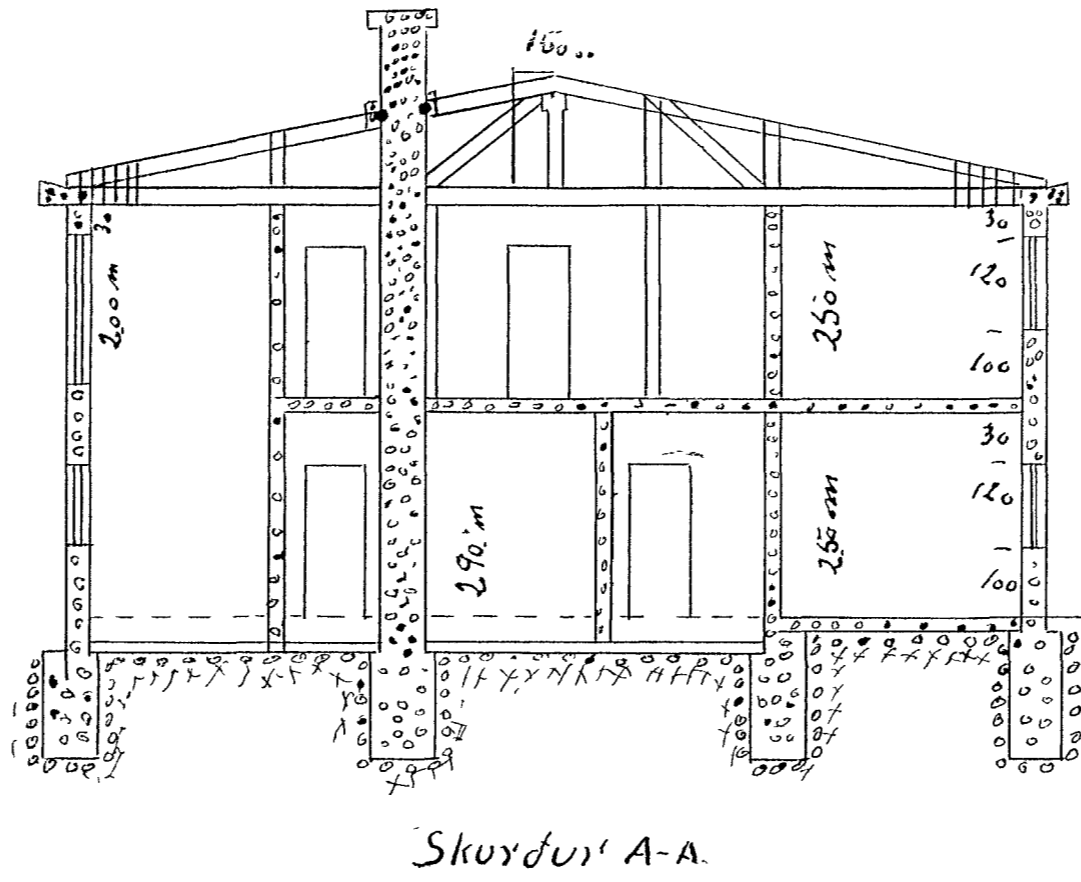


51

JBÚÐARHÚS ARMANNS OG SVERRIS MAGNÚSSONA

Br. 7. júní 1946

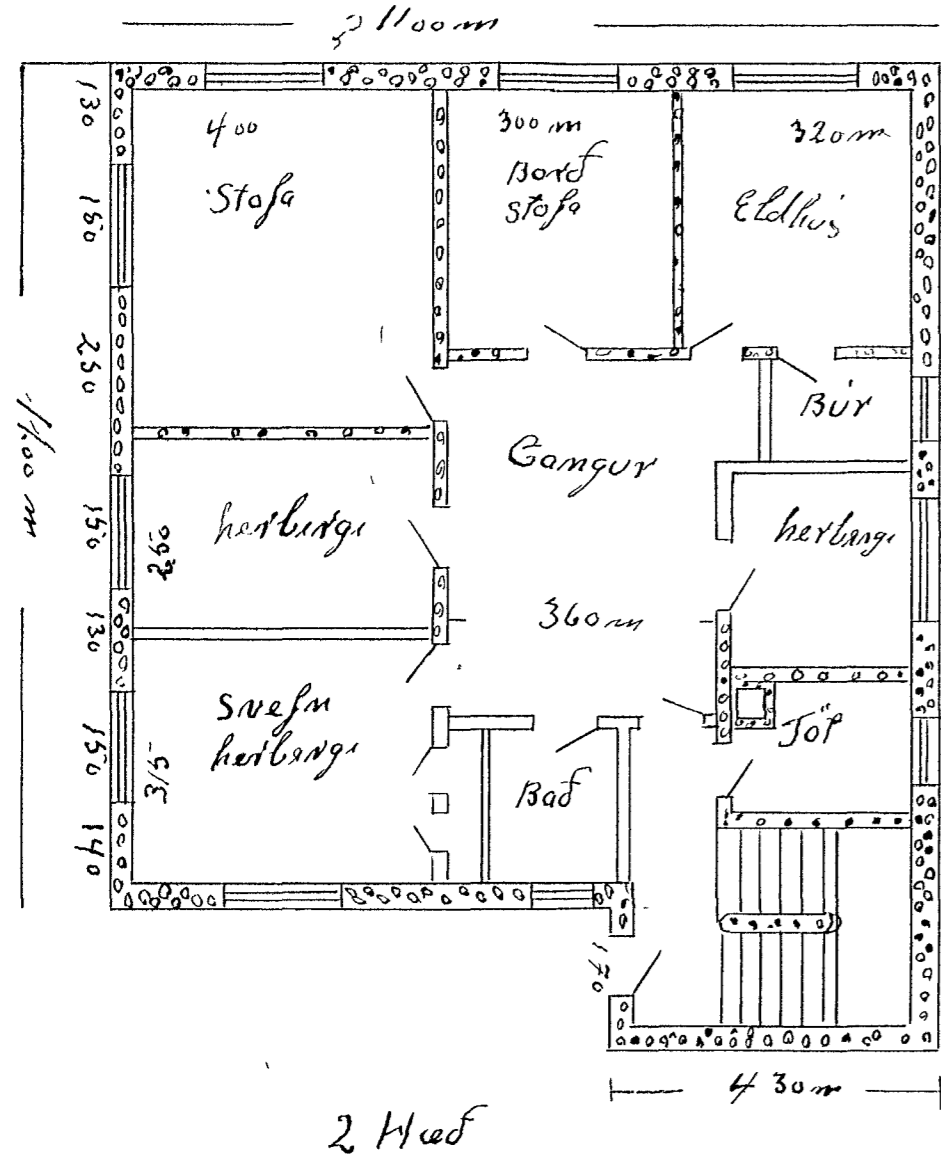

Stúpa  
= Jambur asbest

DB459  
Akvæði 23. júní 1946  
Armann Magnússon