
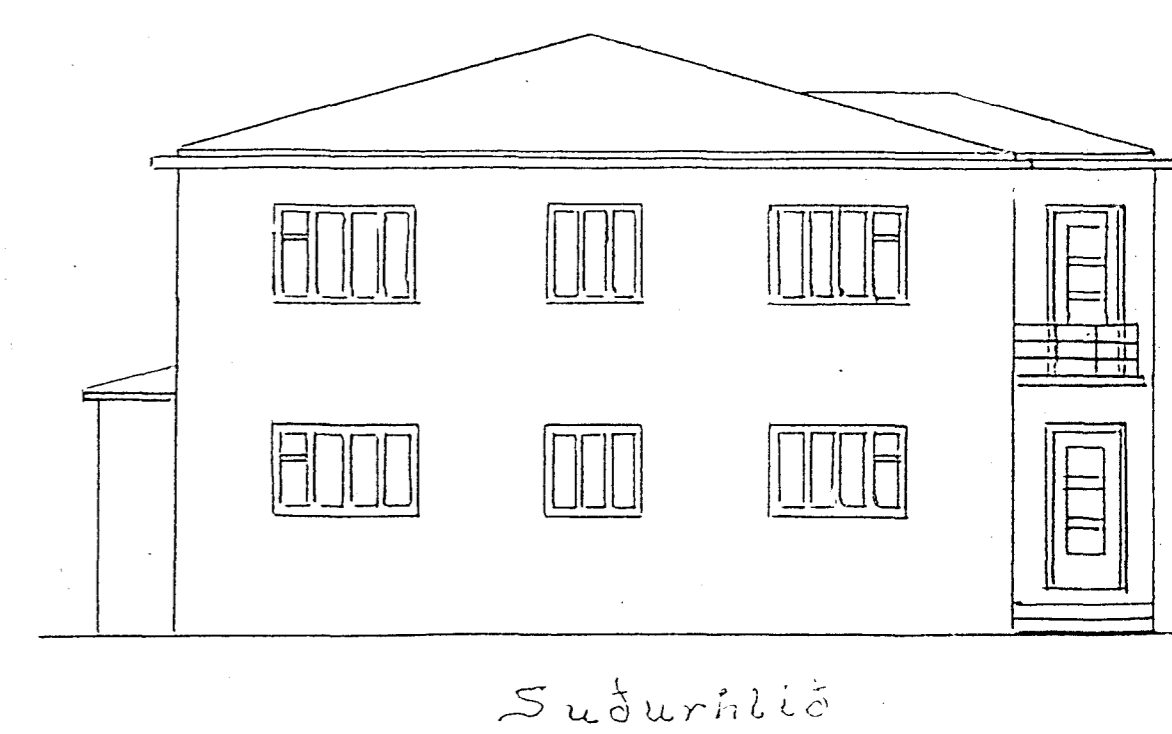
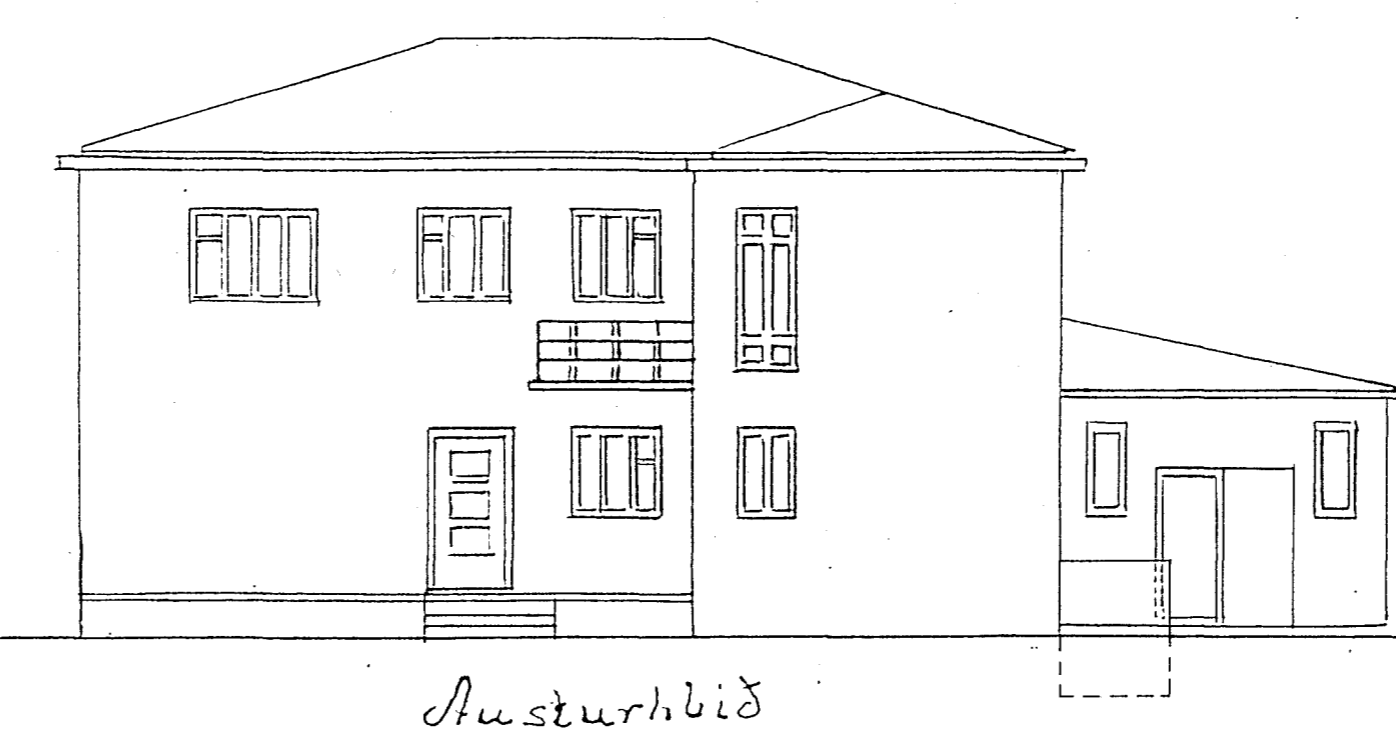
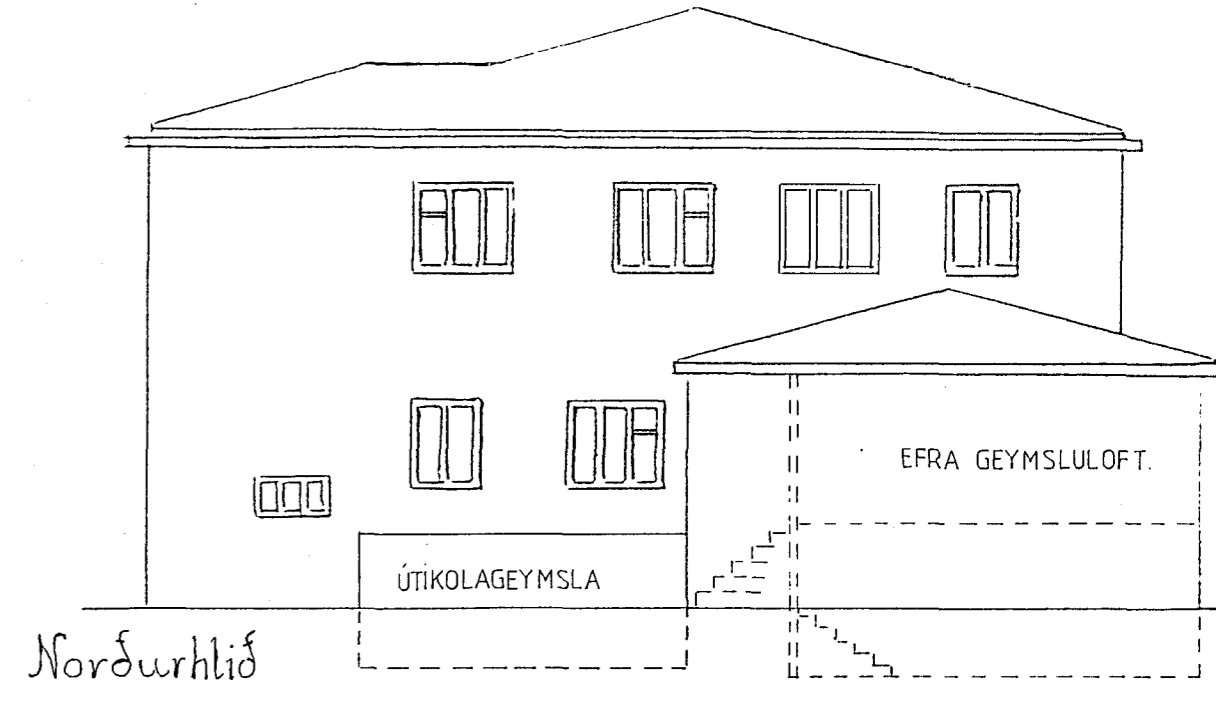
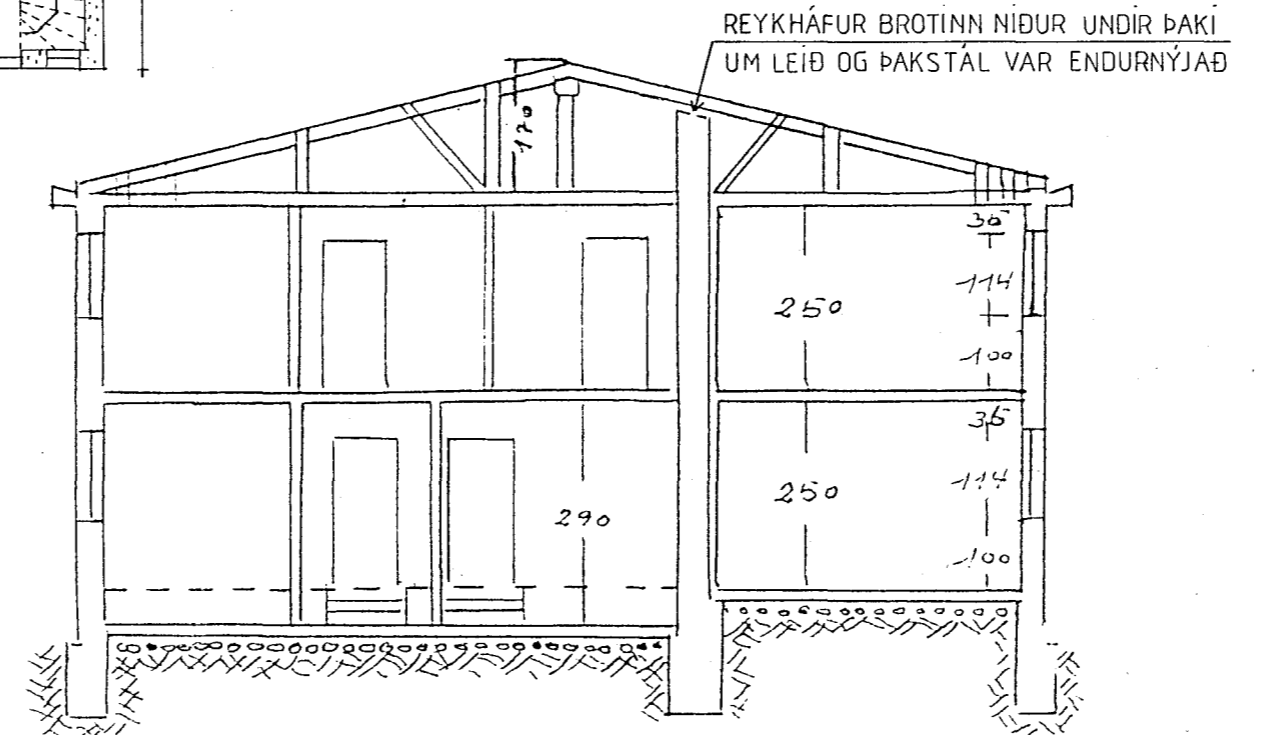
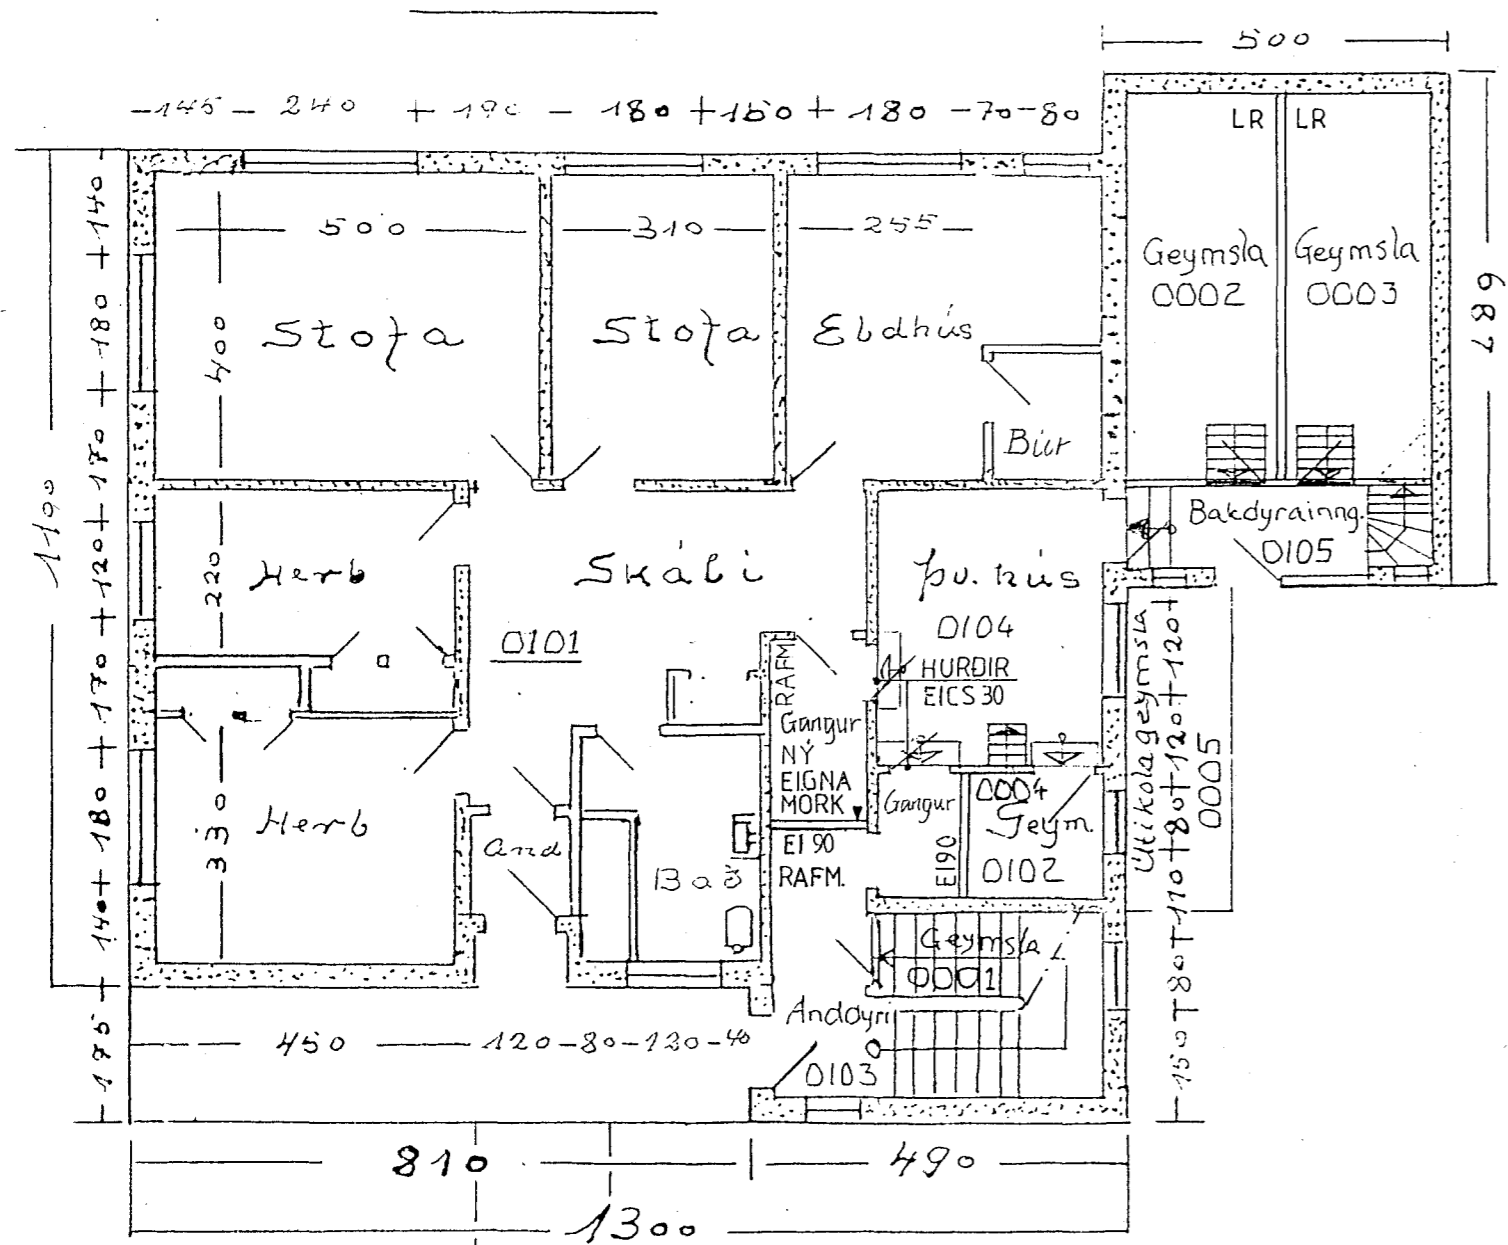
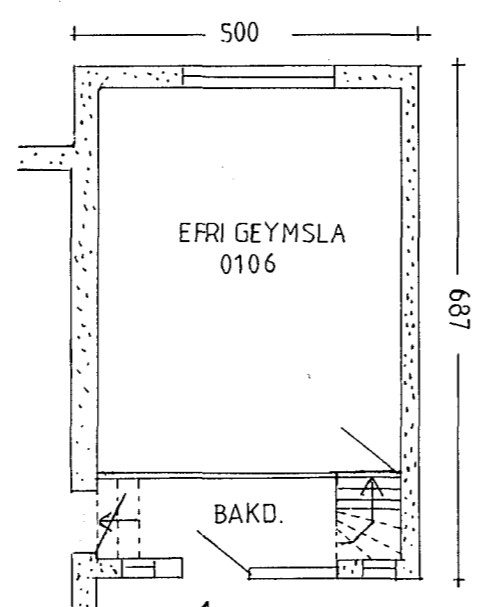
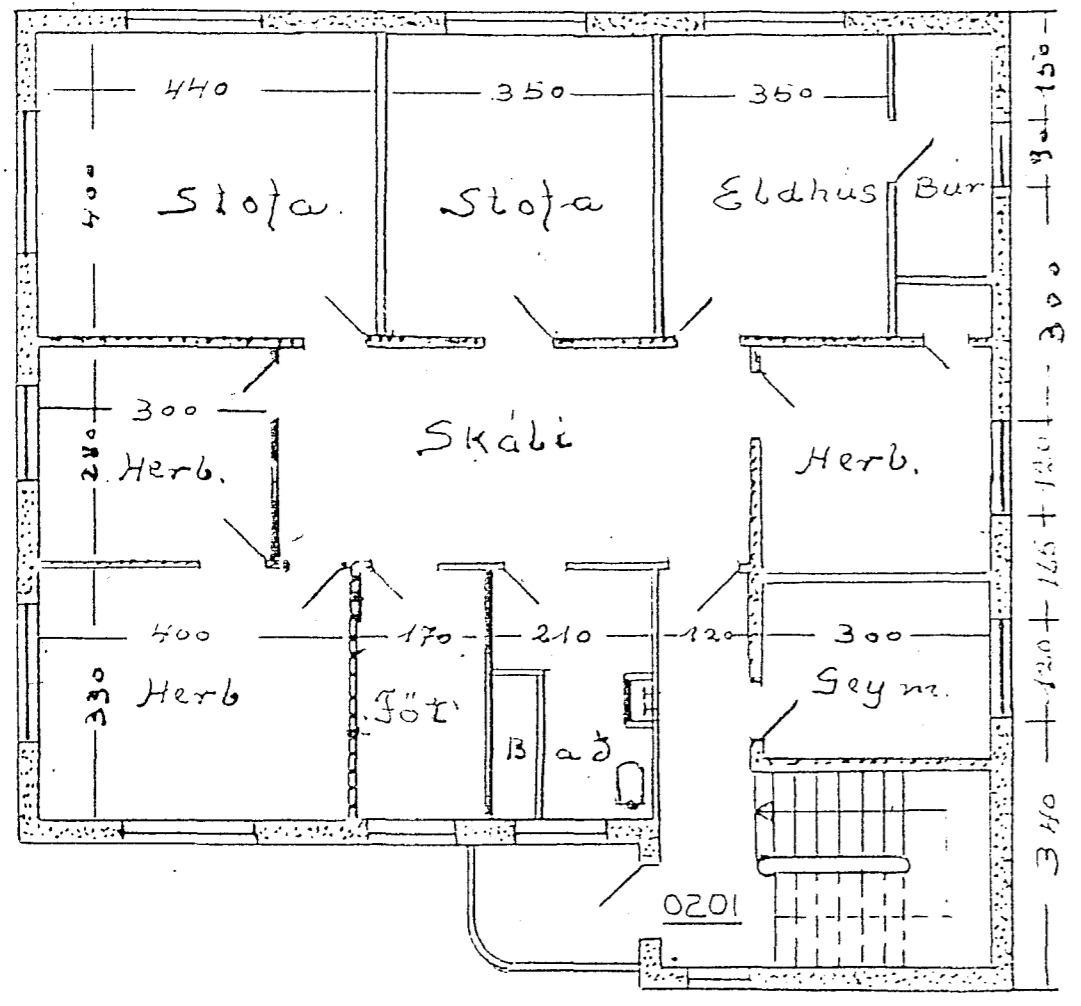


Samþykkt á fundi
Bæjarstjórnar Akureyrar
18 JAN. 2000
Stjórnun
byggingafrulltrú

Byggingaleyfið er háð
sérstökum kvæðum, sam-
kvæmt bókun.

Grenivellir

Norðurgata

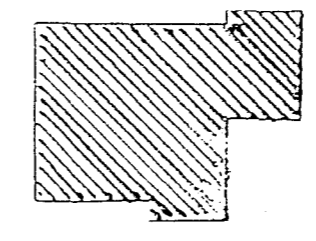

Teiknað ofan í frumteikningu
Halldórs Jónssonar frá 20. apríl 1946.

Innfærðar breytingar sem gerðar hafa
verið á húsinu v/gerðar eignaskiptasamnings.

DB468

Norðurgata 53 Akureyri

Útlit og grunnmynd 1. og 2. hæðar
afstöðumynd og snið

1:100

ÁGK/SJÓ. *AKK* NOV. '99

377.0.01

Jóni L. Kristjánsson

