


16

IBÚÐARHÚS FYRIR


SVERRIR ÁRNASON og GARDAR MAGNÚSSON

VIÐ RÁNARGÖTUL 16A AKUREYRI


byggingarhöfundur Akureyri 24. maí 1947
Gardar Magnússon

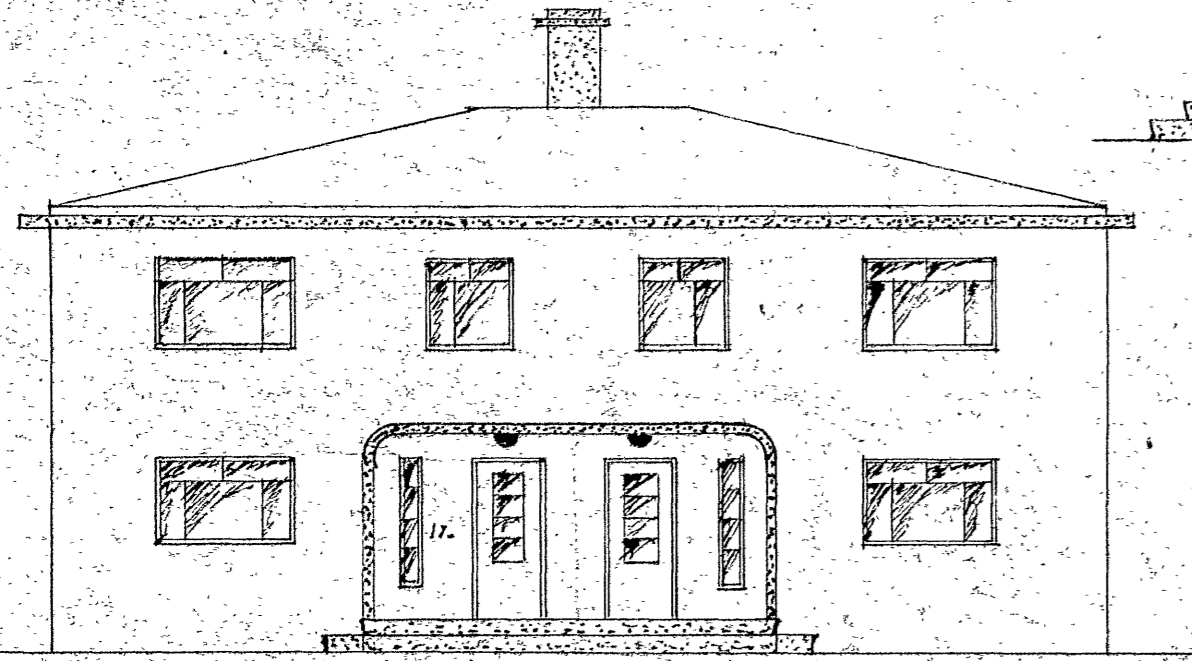

Vestur

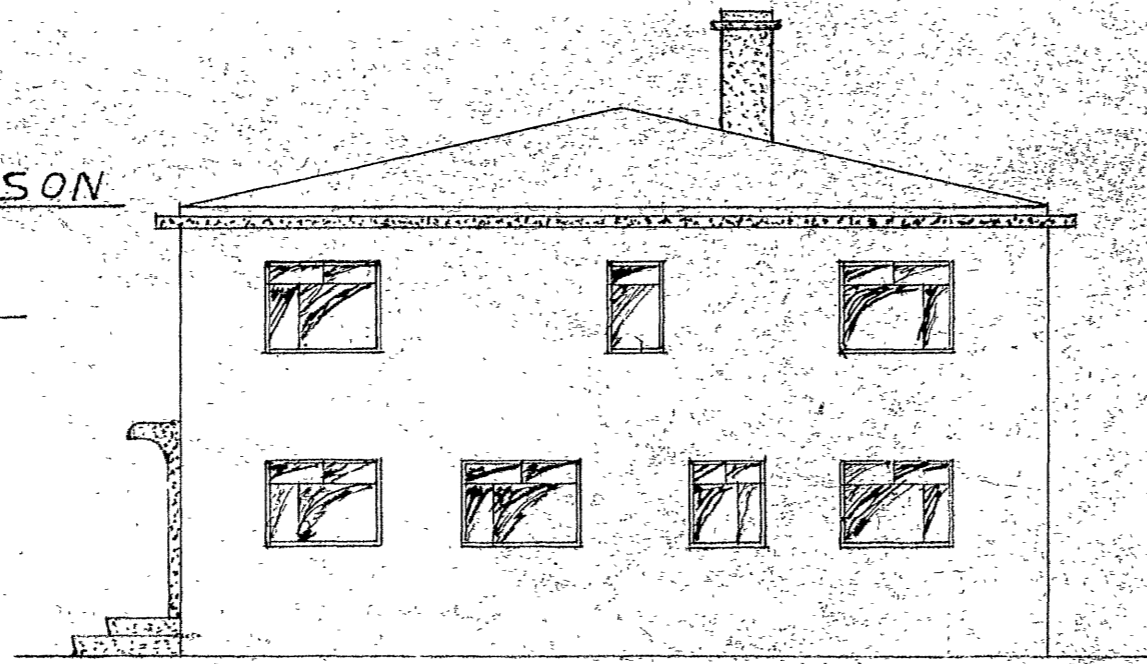


Sudur

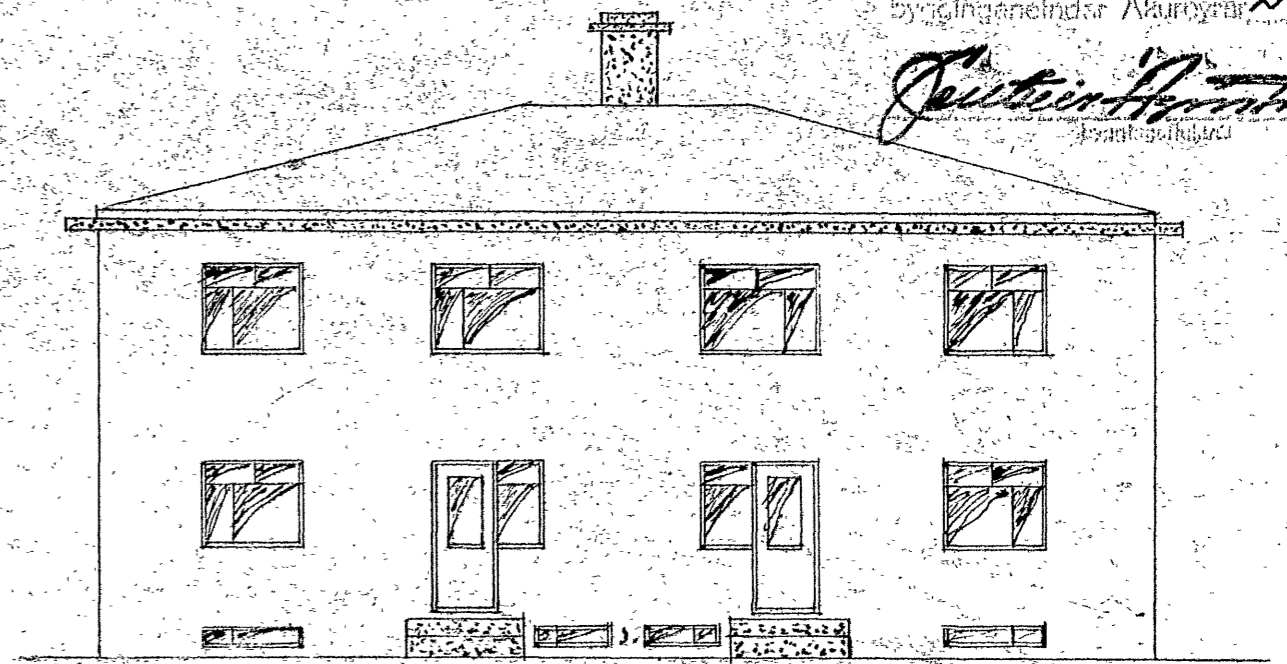

Austur


M. 1:100

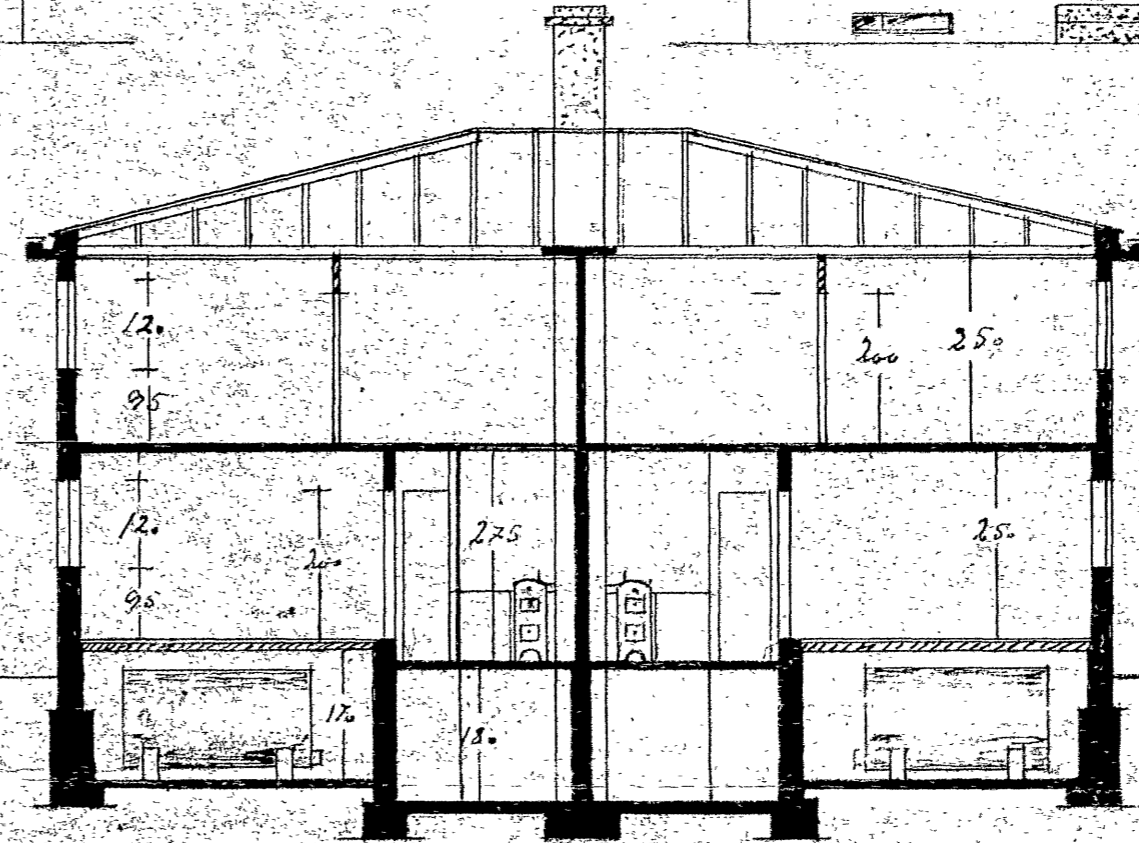



150 130 170 150 200 180 170 130 150

420 25 200 25

150 130 165 180 210 150 165 130 150

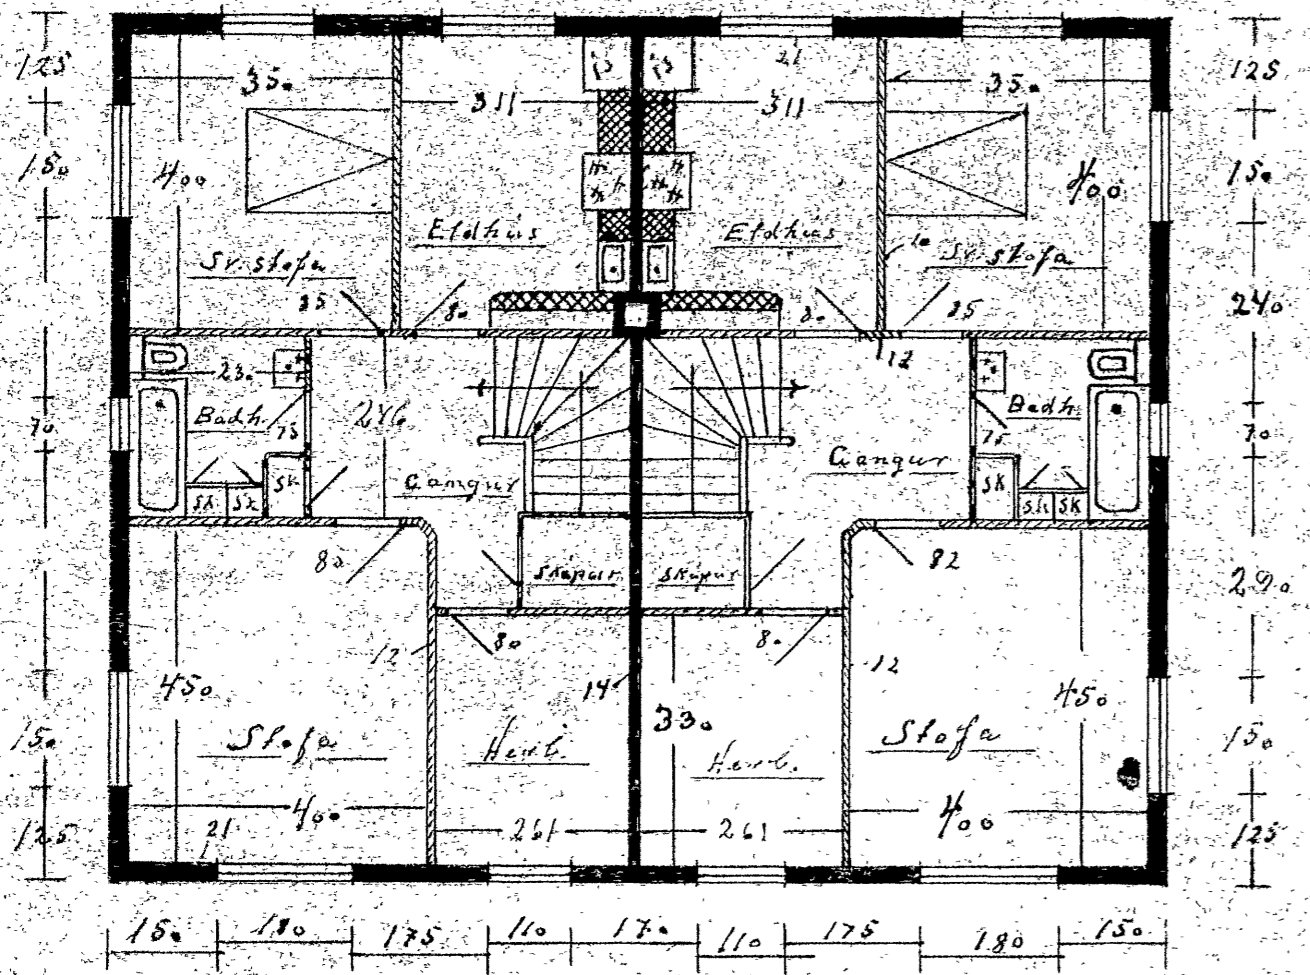

2. hæð.

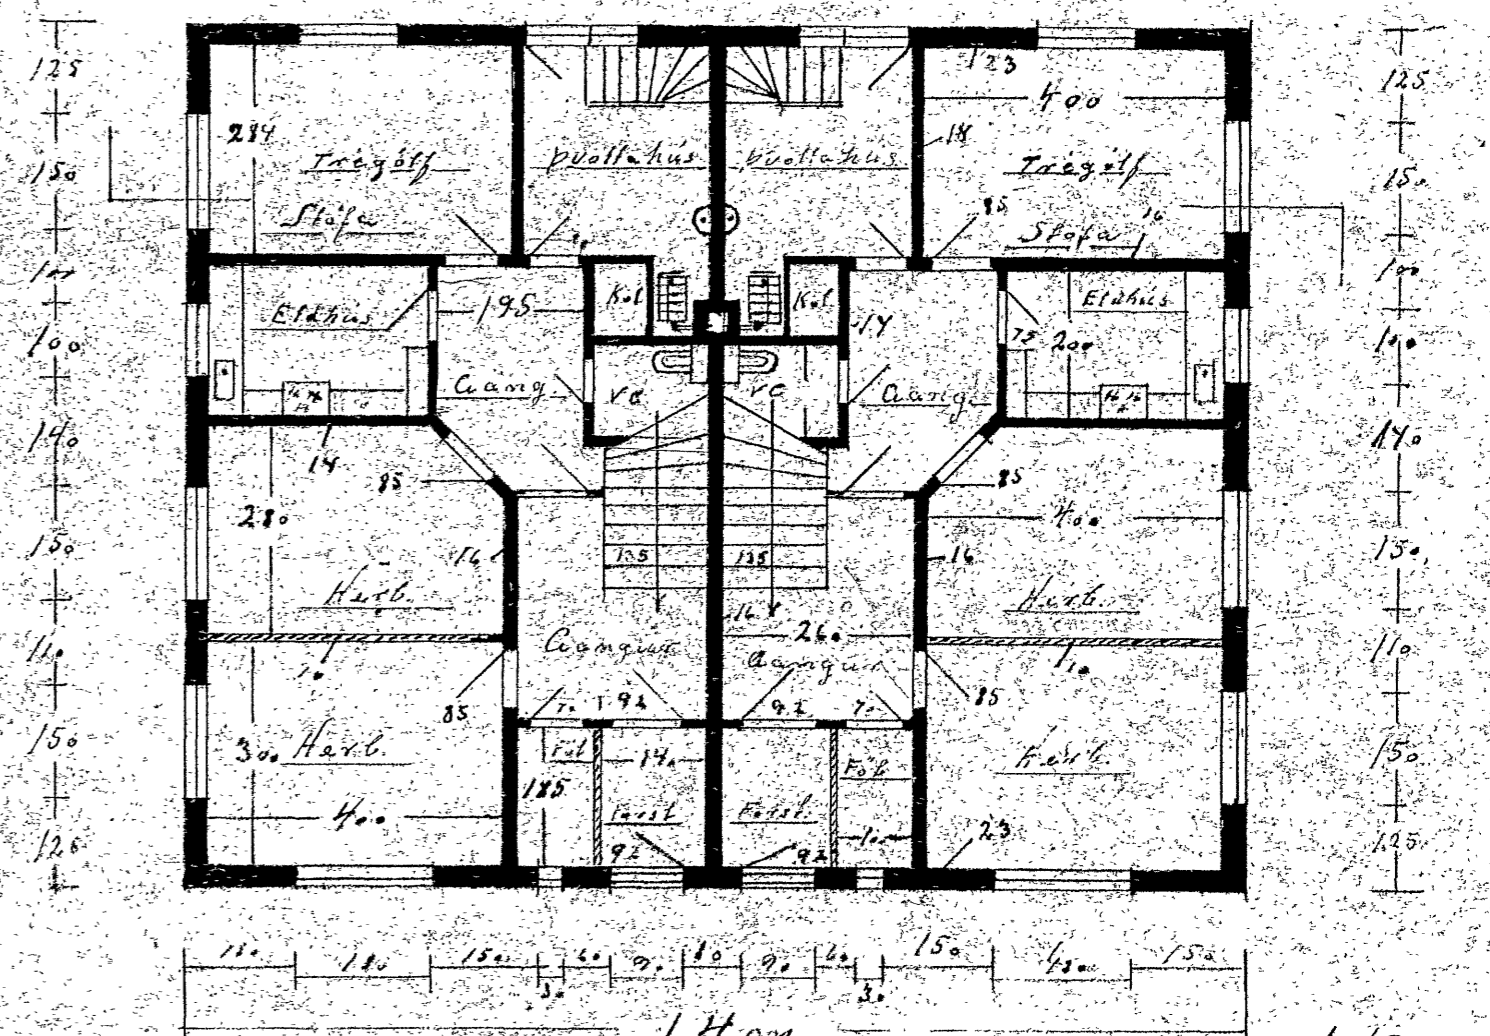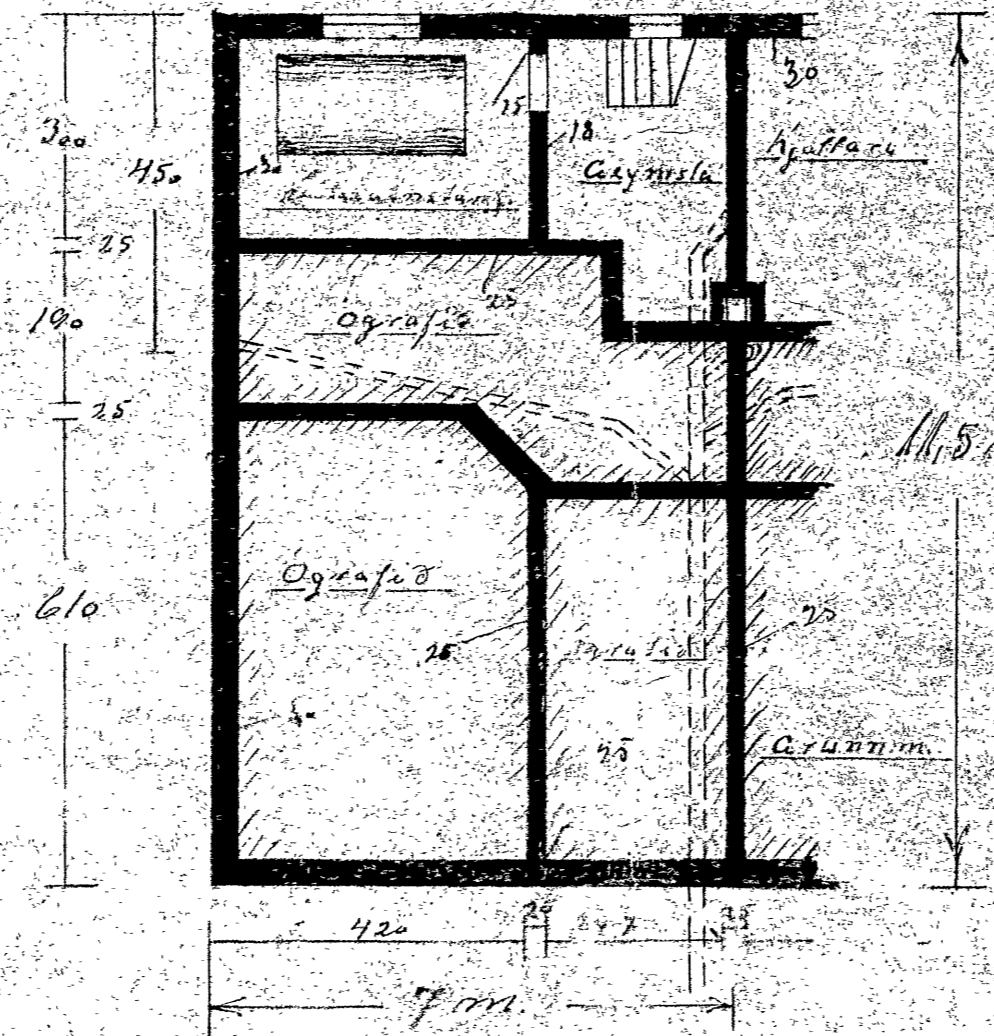

1. hæð.

C1922 Ránargata 16

Ákveðið 25/4 1947
Gardar Magnússon