


22

Íbúðarkin fyrir Alaf Jónsson

Samþykkt á fundi bæjarstjórnar
25. Október 1949.




Dr. Jónsson
Byggingafulltrúi

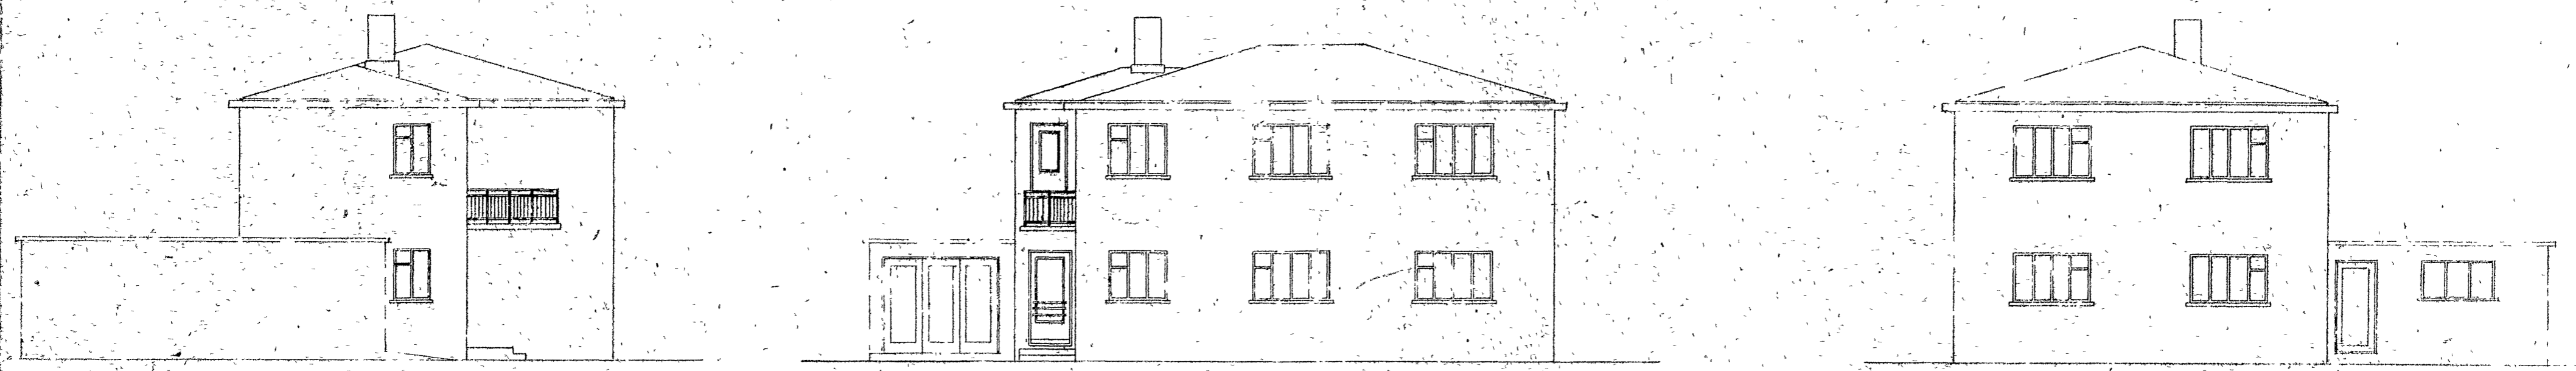

NORÐUR

VESTUR

SÚÐUR

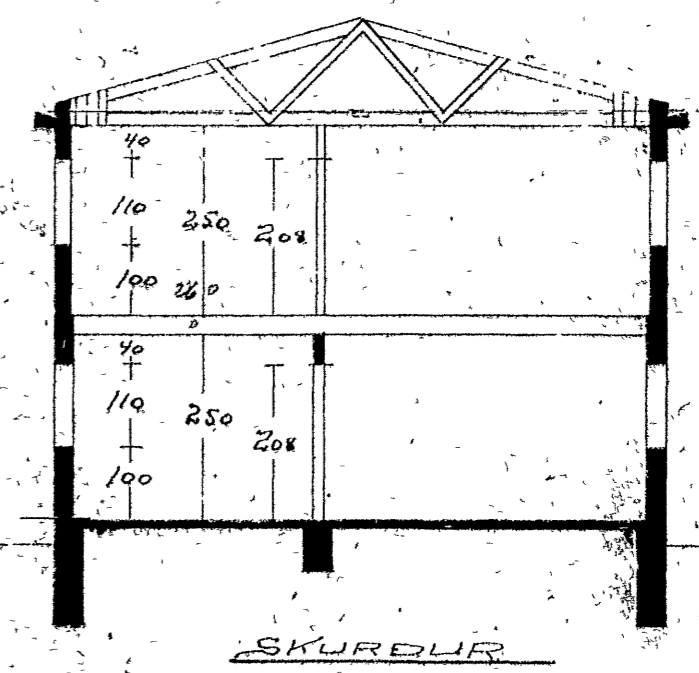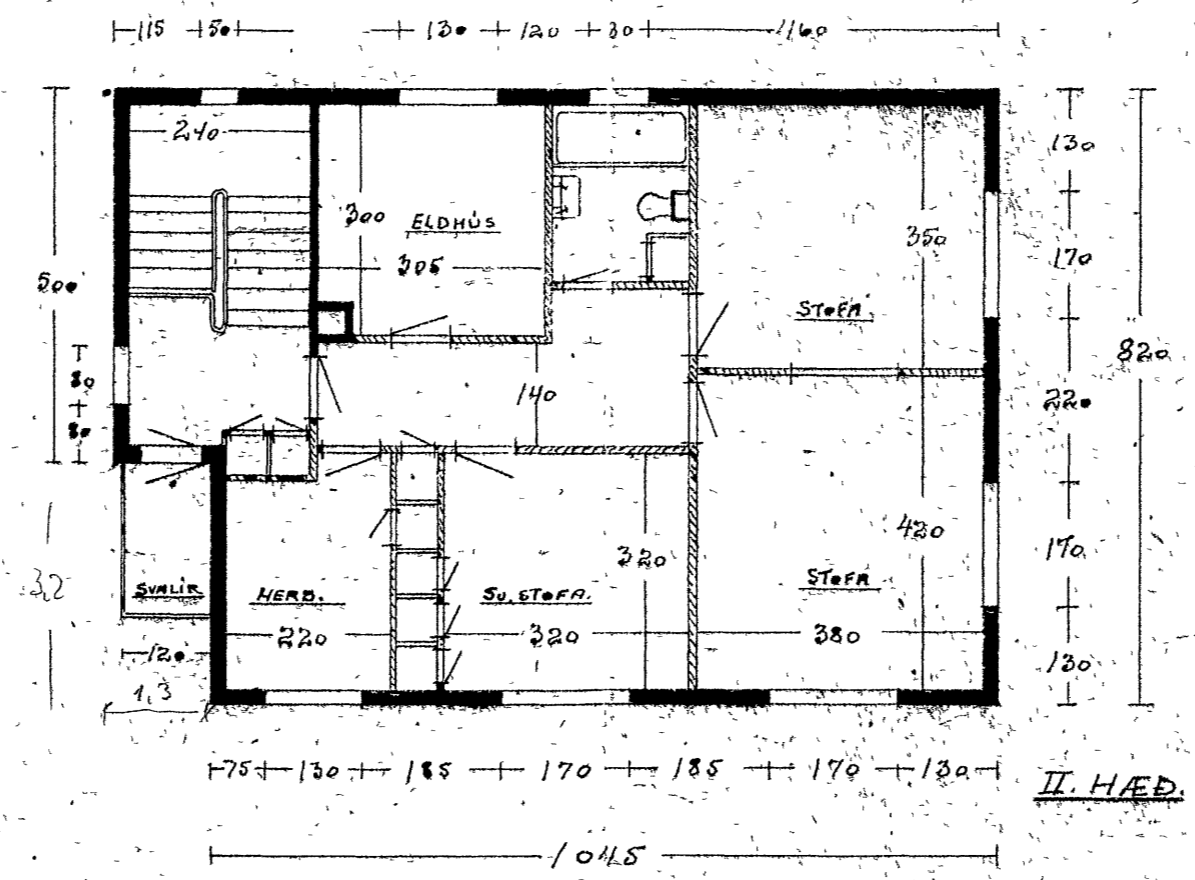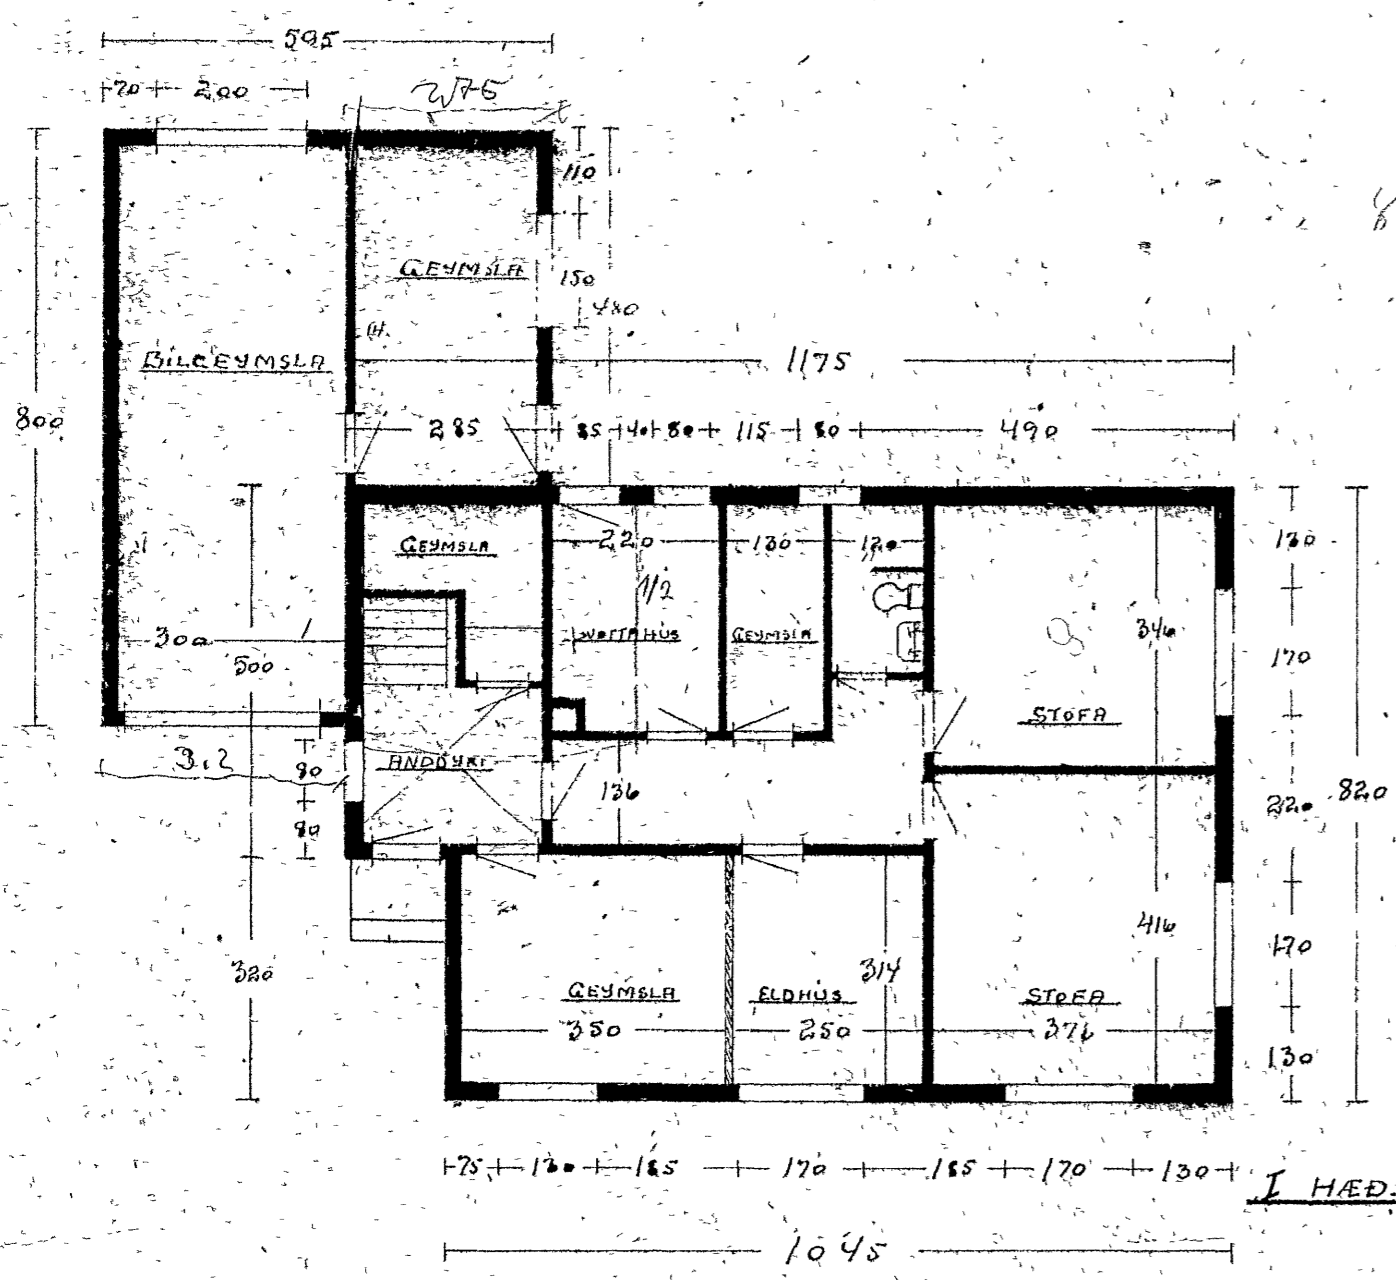

Hæð 5,8 m
Rúfpl. 91,7 m²
Rúm 53,2 m³
Gjöld 76 240,-

C1939
Ránargata 22

AKUREYRI 17-4 '46
Bjafan Ragnvaldsson