



VIÐ EIGENDUR, AÐ RÁNARGÖTU 31
ÓSKUMEFTRI AÐ GLUGGUM VERÐI
BREYTT Í SAMRÆMI VIÐ ÞESSA TEIKNINGU.

Éinn Magnússon
Hreinn Erlanson

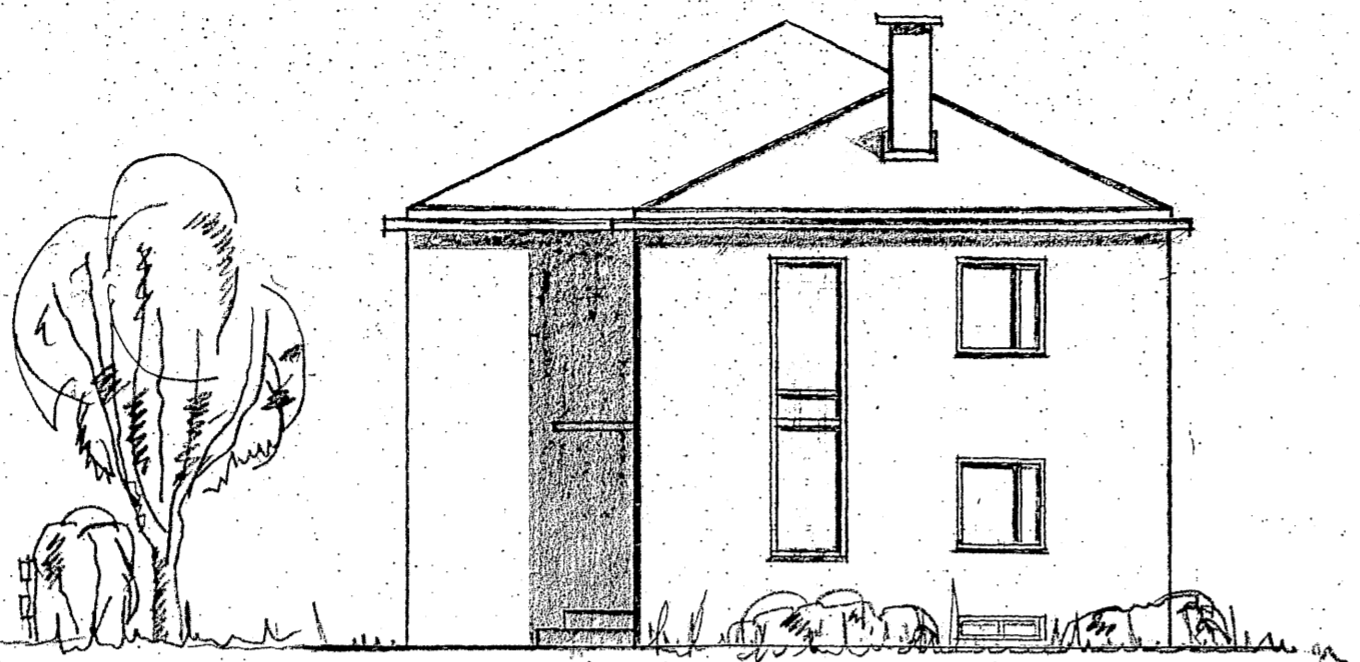

NORÐUR

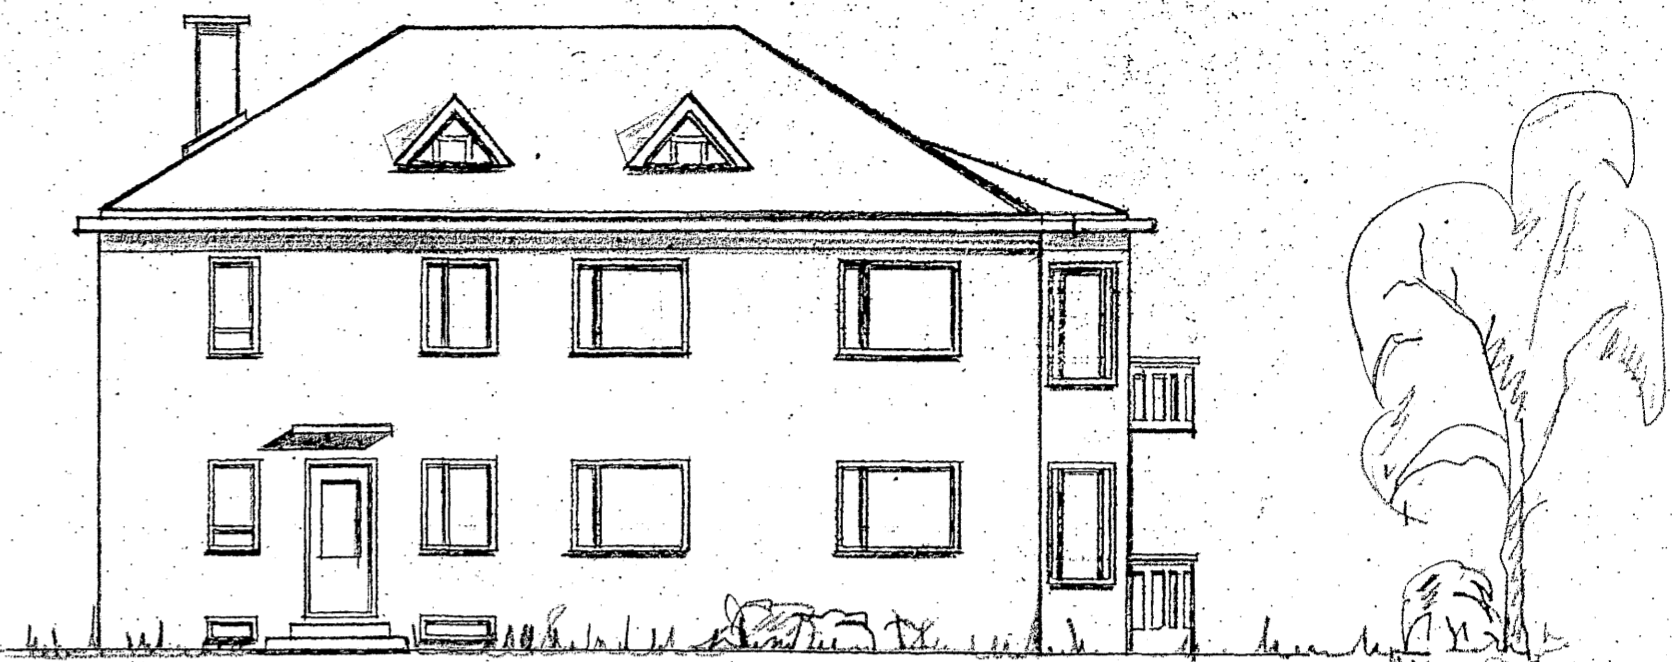


VESTUR

RÁNARGATA 31- AKUREYRI


GLUGGAR TILFERSLA A PÓSTUM M: 1:100

2. MAÍ 1994 - SIGURDUR JÓNSSON-BYGGINGAFR. SÍMI 96-12191


Sig. Jónsson

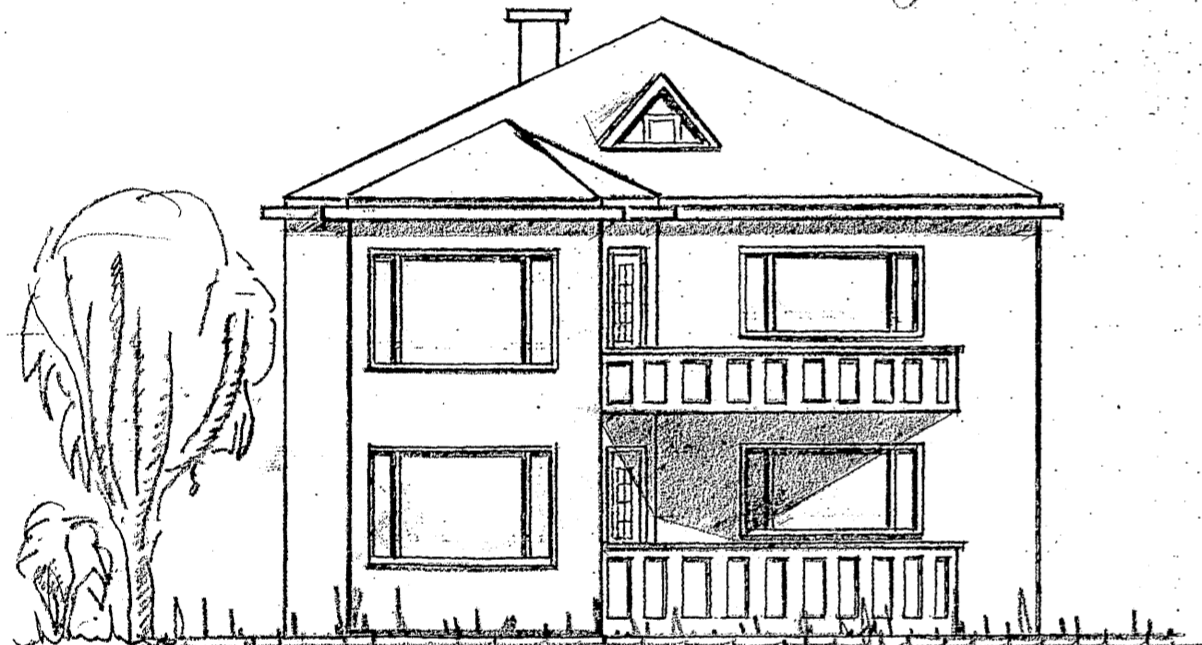

SUÐUR




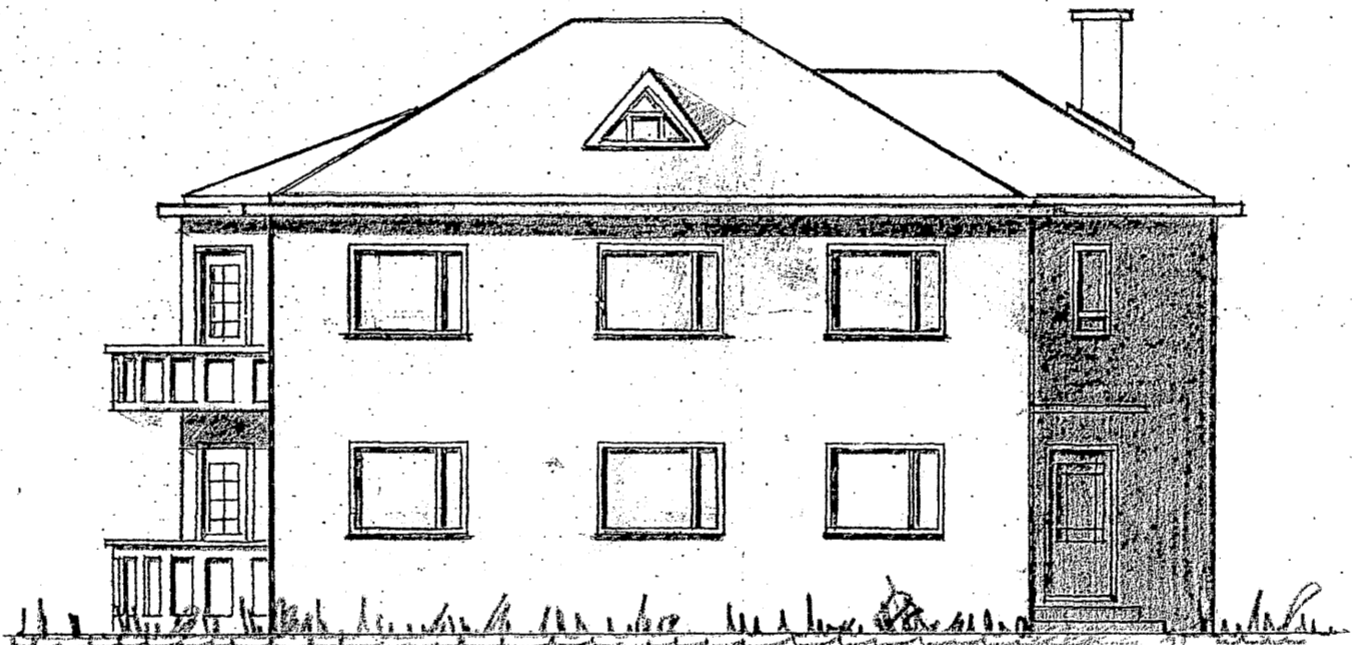


AUSTUR

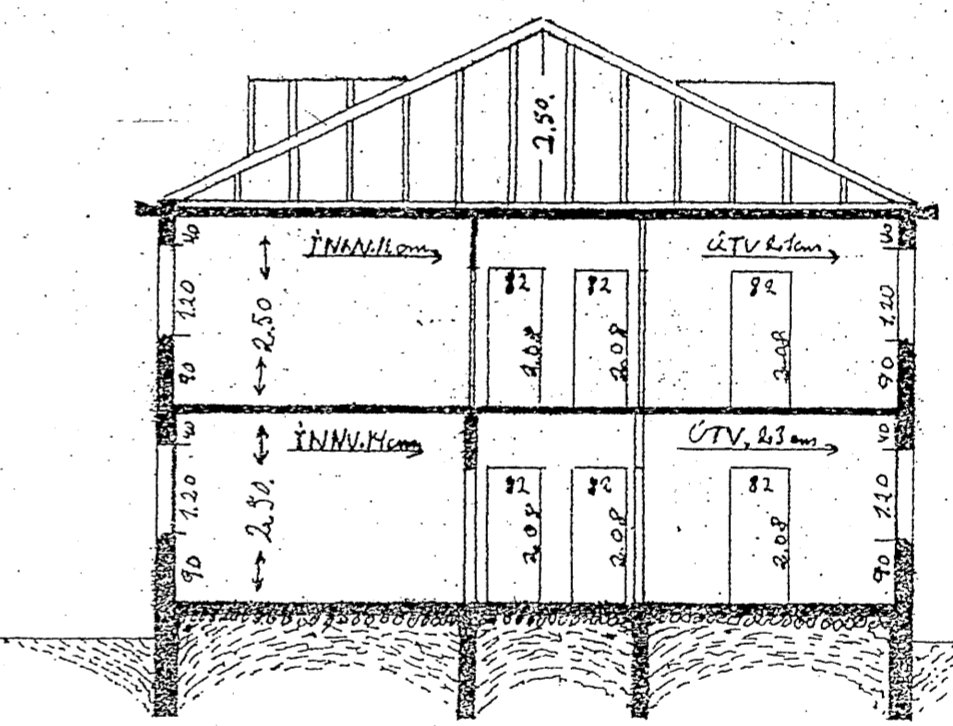

Skurður. AA

Rel. fl. 119.5 m²
Rannsókn 679 m²
Rís 106 m²
748.5 m²
Gjald 679 m² K. 340.00

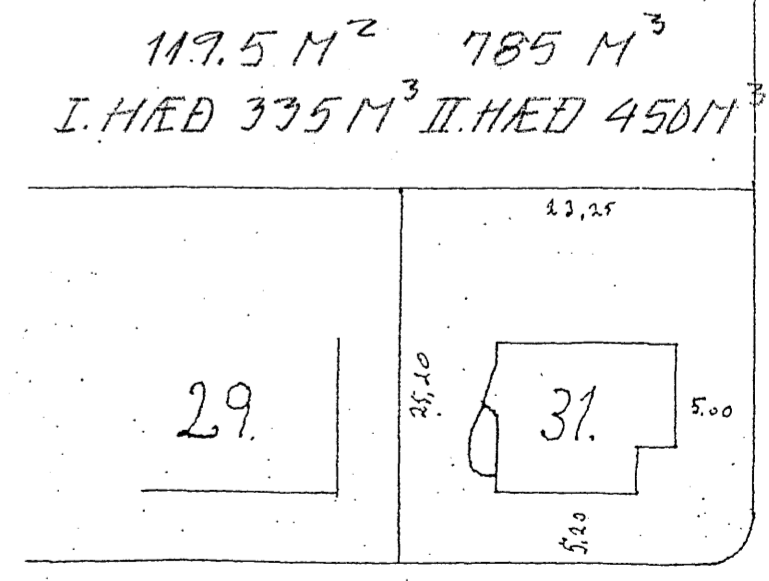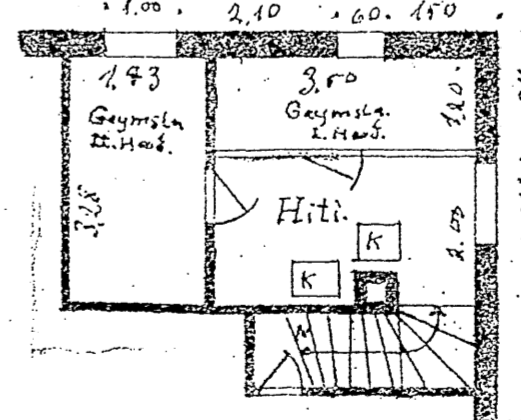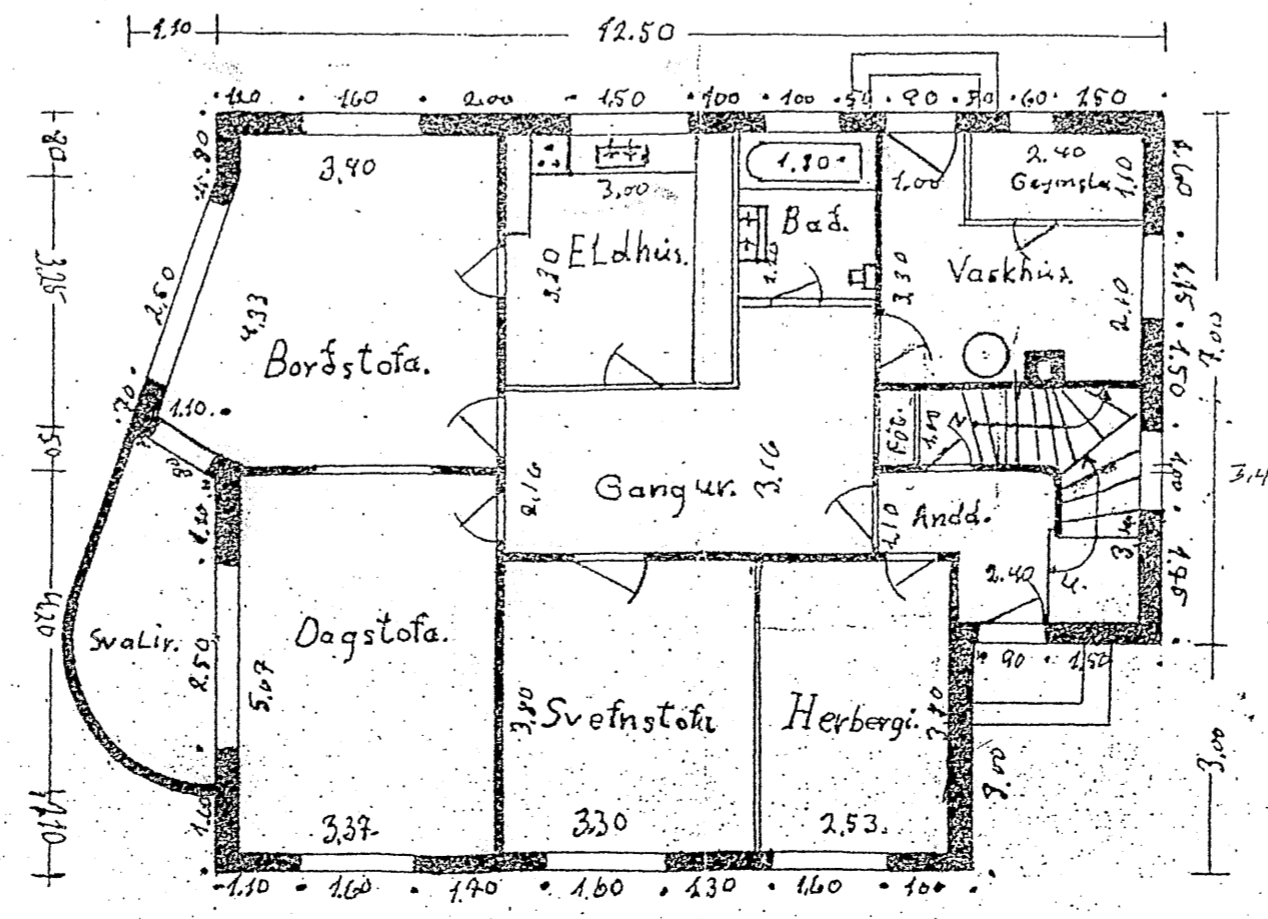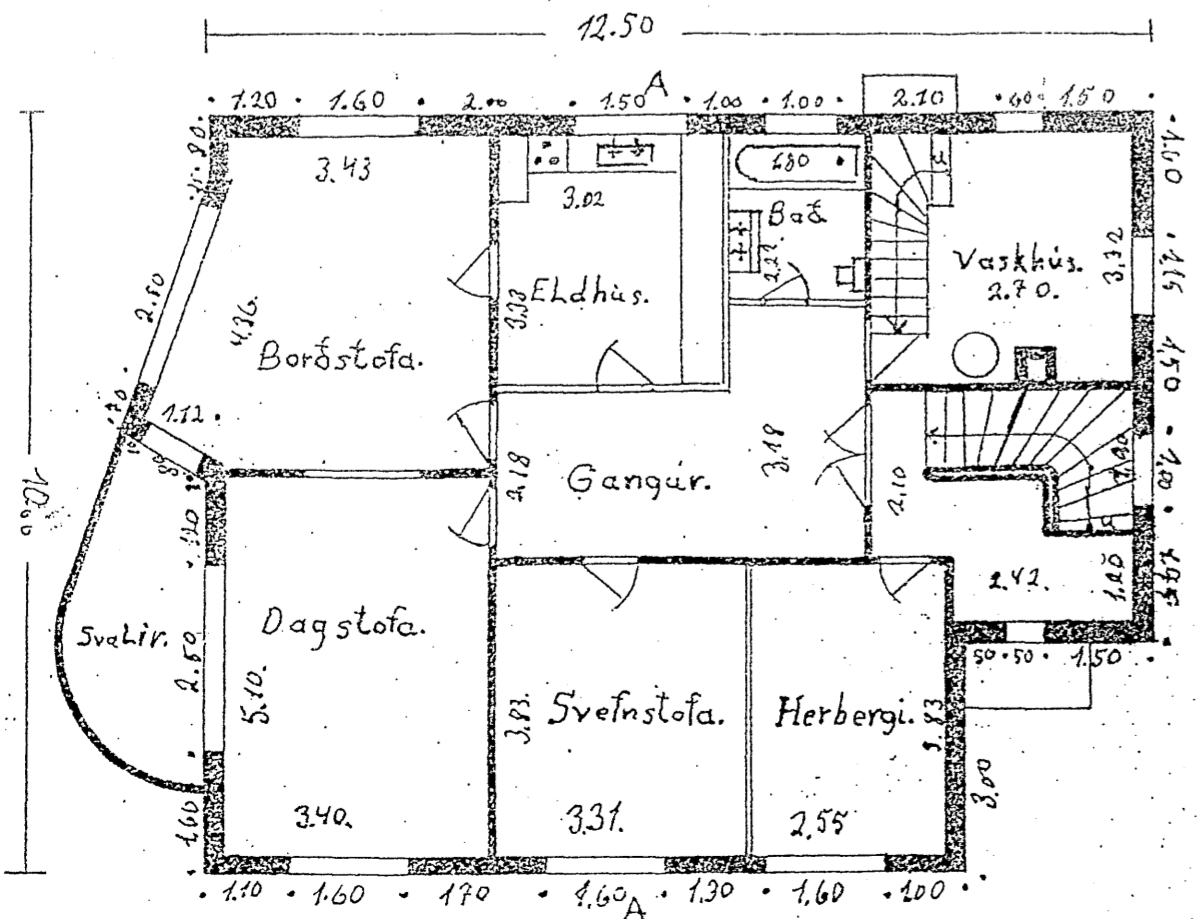

1972
Ránargata 31
Akureyri 2 Maí 1984
Páll Magnússon

Grenivellir.