



3. HÆÐ EINS OG 2. HÆÐ

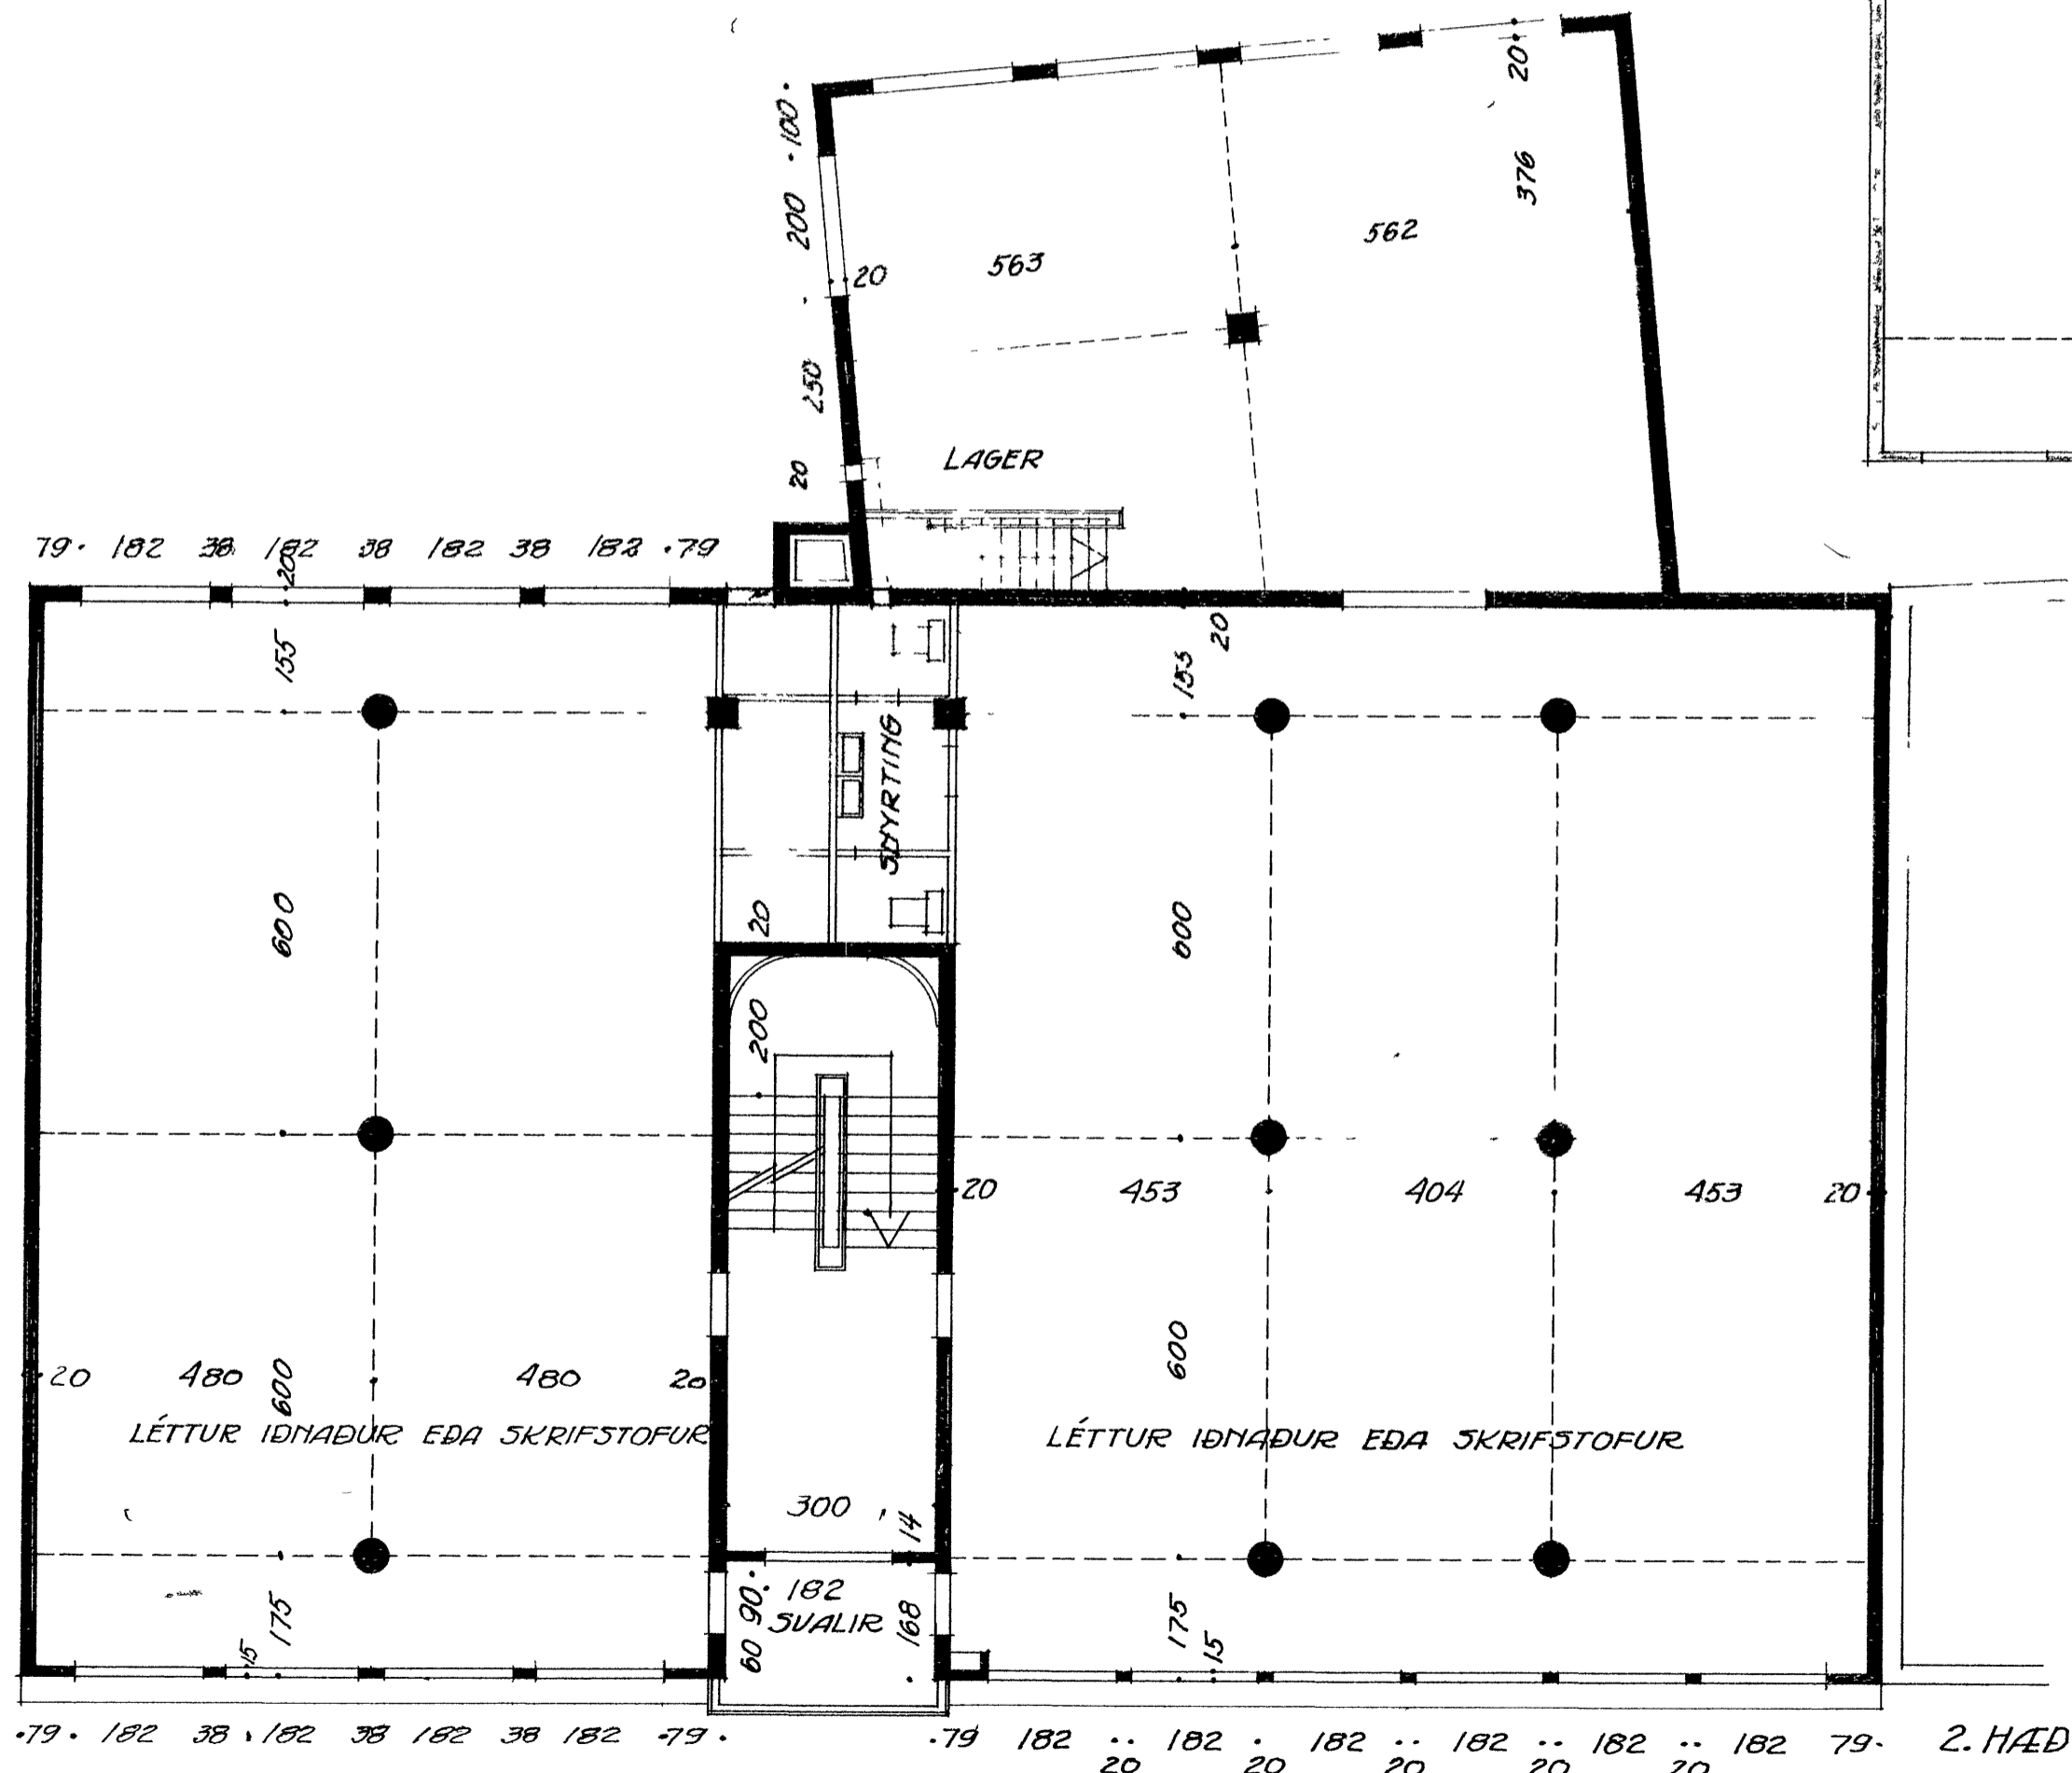

2. HÆÐ

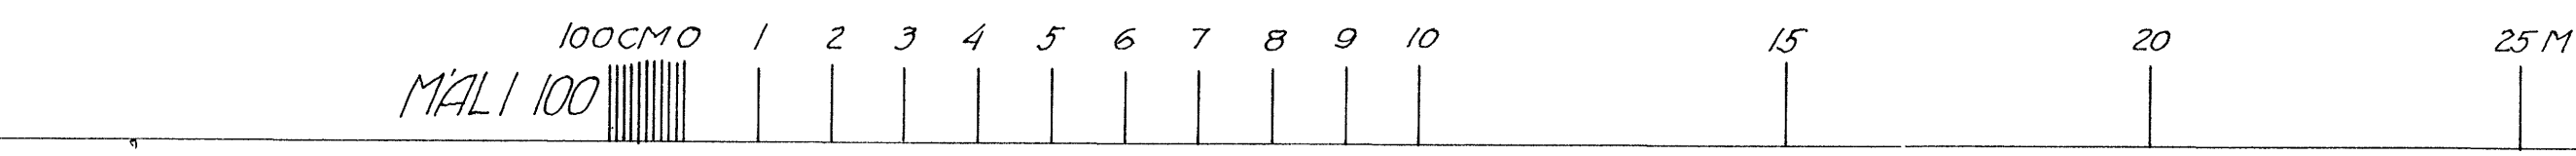

(5444)
 TEIKNISTOFA K.E.A.
 VERKEFNI NR. 15 TEIKNING NR. 3
 GRUNNPLÖN AF 2 OG 3 HÆÐ
 MÁL 1:100
 AKUREYRI, 22 JÚLÍ 1952
 Mikael Jóhannesson